




Bee part of the new garden

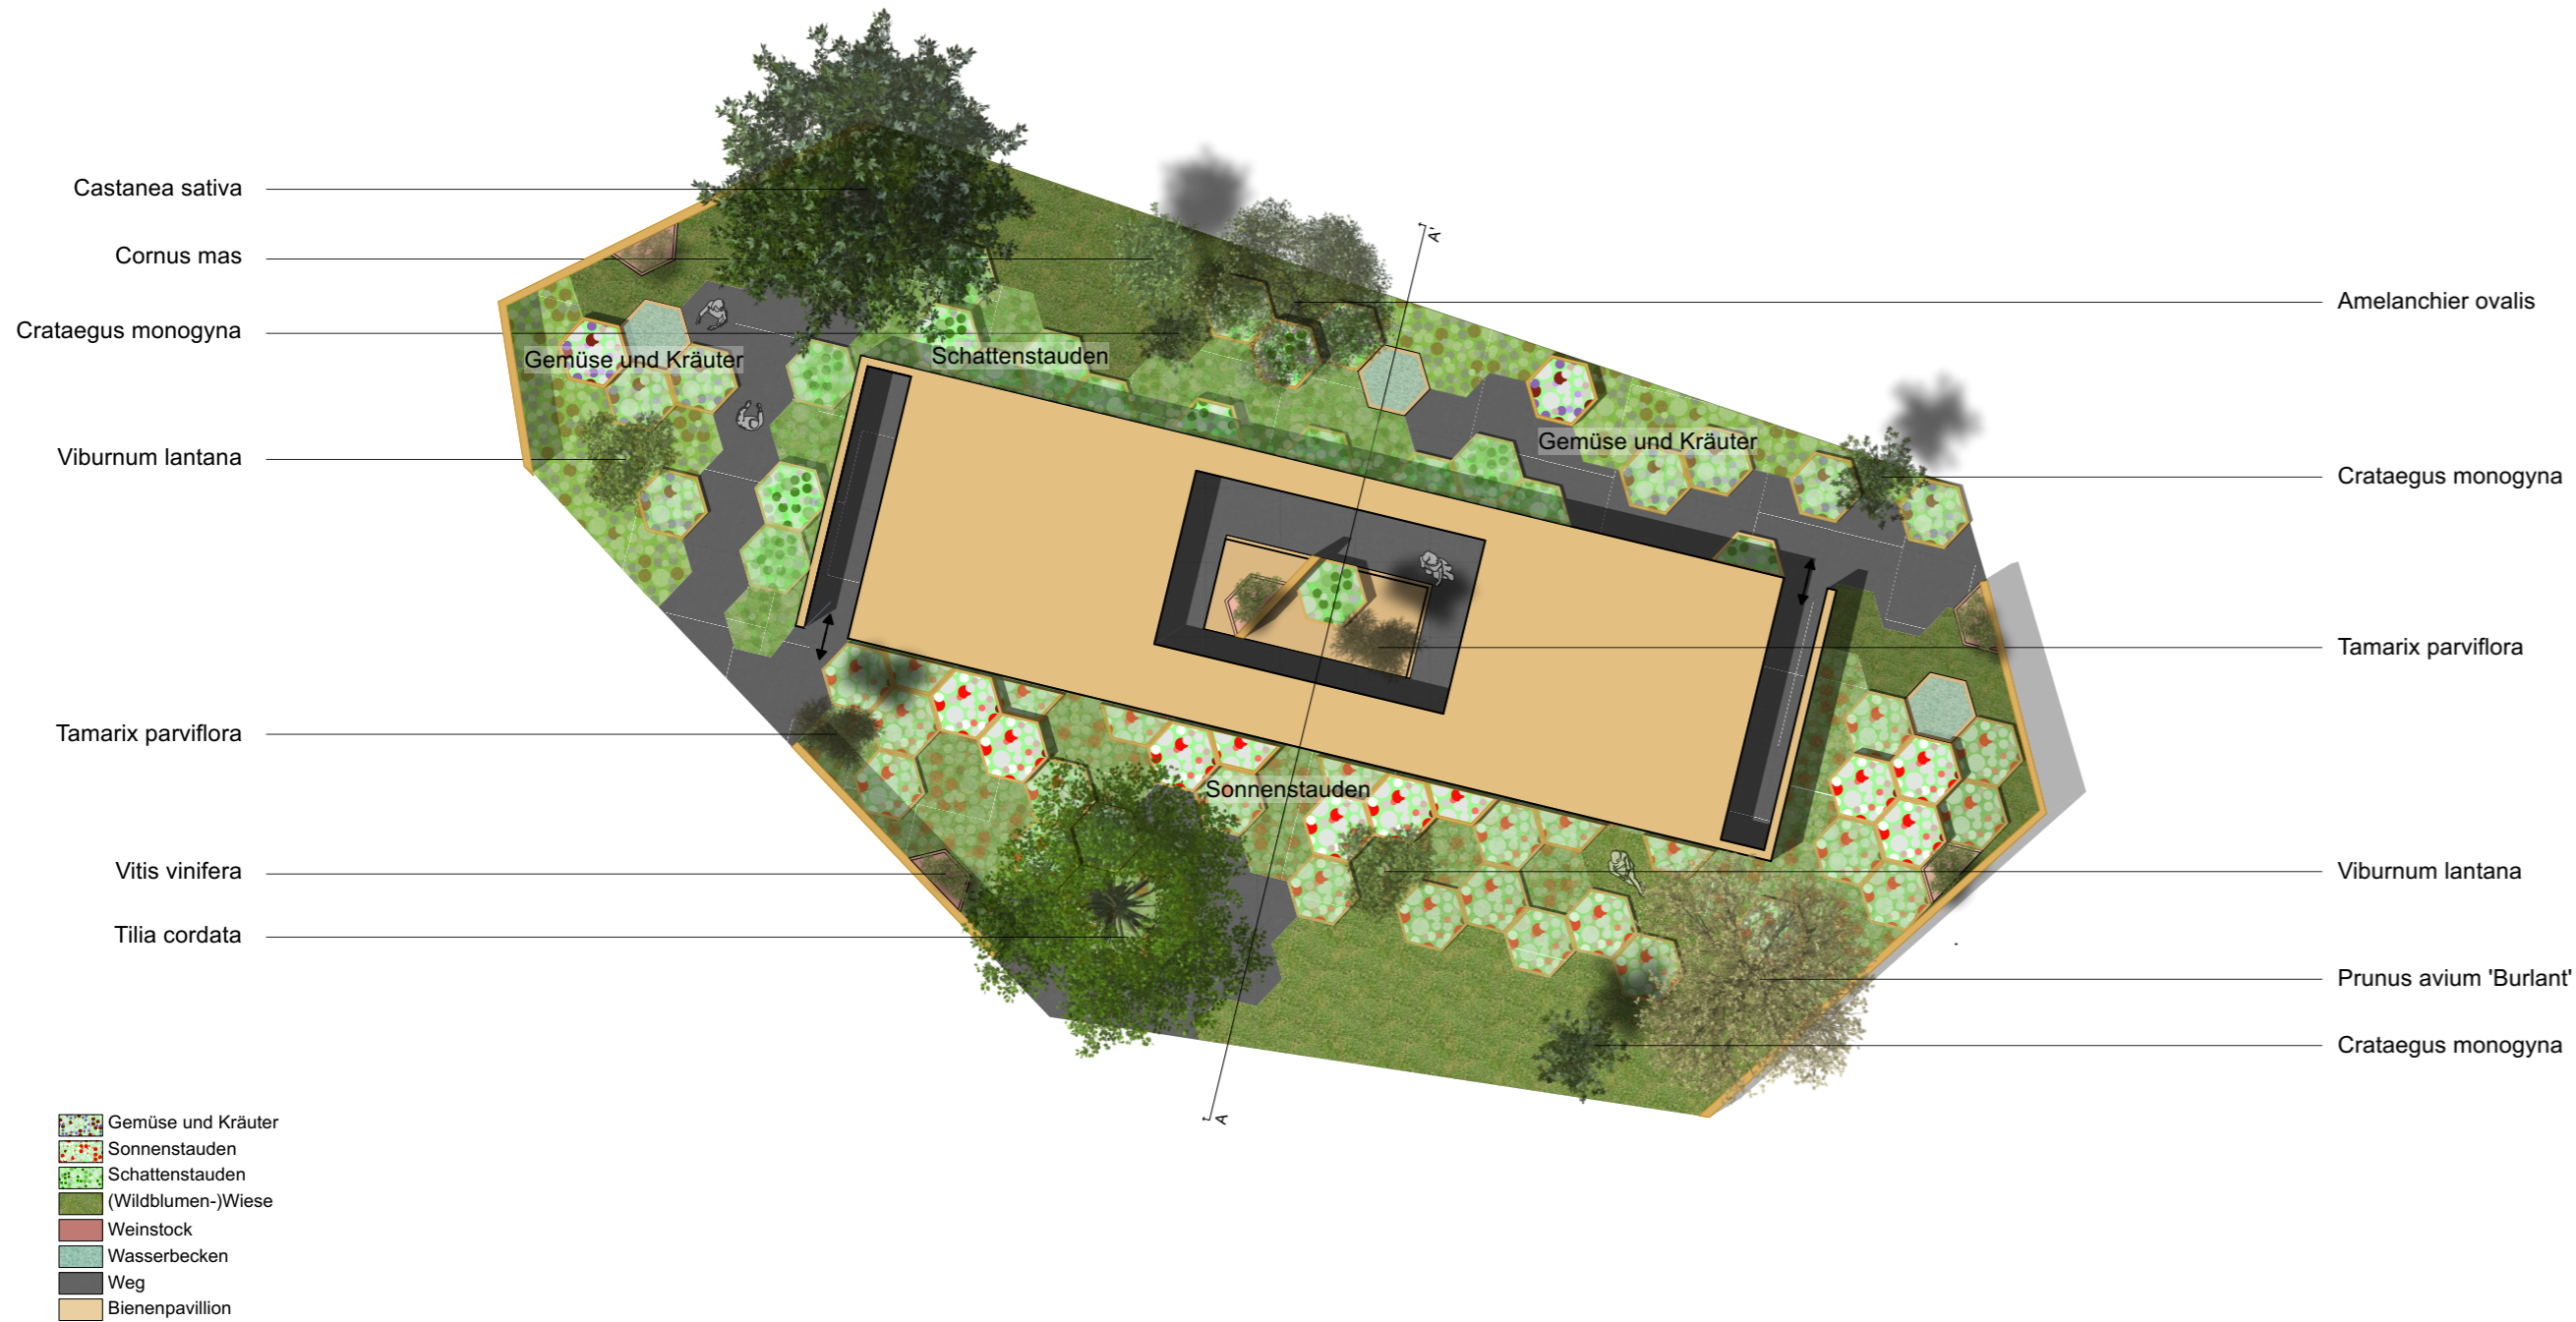

Konzeptidee


"Bee part of the new garden"- ein Slogan, welcher die Besucher:innen der Bayerischen Landesgartenschau auffordert, Teil des neuen, nachhaltigen Gartens zu werden. Nachdem sich im Inneren des Pavillons alles um Bienen dreht, ist der Außenbereich nach einem passenden Motiv angelegt. Dadurch wird der Lebensraum dieser wichtigen Insekten verbildlicht. Durch die Planung der Freifläche, als Nachempfindung eines Wabenstock, wird es den Besucher:innen ermöglicht diese Form in einem anderen Kontext zu erfahren. Durch unterschiedlich hohe Pflanzkästen erlangt der Freiraum unterschiedliche Dimensionen. Die sechseckigen Pflanzkästen, können individuell bepflanzt werden. Somit ist für jede:n Hobbygärtner:in etwas dabei: Gemüse, Obst und verschiedene Stauden. Im Falle der Landesgartenschau sollen diese hauptsächlich mit heimischen, Insekten-Nährgehölzen und andern passenden und weitestgehend ungiftigen Pflanzen bepflanzt werden, so dass während des Ausstellungszeitraums eine Blütentracht auf die nächste folgt. Die hölzernen Kästen können durch den Einsatz einer etwas dickeren Platte, sogar als Wasserbecken fungieren. Dadurch wird auch im eigenen Garten die Möglichkeit für eine vereinfachte Förderung der Artenvielfalt in Flora und Fauna bereitgestellt. Die Pflanzkästen kann man nach der Gartenschau einfach und ohne großen Aufwand demontieren und wiederverwenden. Auch die Sichtschutzwände, welche das Wabenmuster aufgreifen, können nach der Schau, der öffentlichen Begrünung an Kreisverkehren oder in privaten Gärten dienen. Dieser Garten soll den Besucher:innen zeigen, wie einfach es ist einen vielfältigen und einfachen Garten zu gestalten. Auch wenn der Platz Zuhause knapp ist, kann man durch die sechseckigen Kästen eine grüne Oase schaffen und durch die unterschiedlichen Höhen mit ähnlicher Bepflanzung ein intensiveres Gesamtbild erstellen.

	Jan	Feb	März	April	Mai	Juni	Juli	Aug	Sep	Okt	Nov	Dez	Blütenfarbe
Amelanchier ovalis	1 Stück												weiß
Castanea sativa	1 Stück												gelb/weiß
Cornus mas	1 Stück												gelb
Crataegus monogyna	3 Stück												weiß
Prunus avium 'Burlat'	1 Stück												weiß
Tamarix parviflora	2 Stück												rosa/violett
Tilia cordata 'Greenspire'	1 Stück												gelb/weiß
Viburnum opulus	2 Stück												weiß

Schnitt AA' im Maßstab 1:100



Darstellung der Nachnutzung

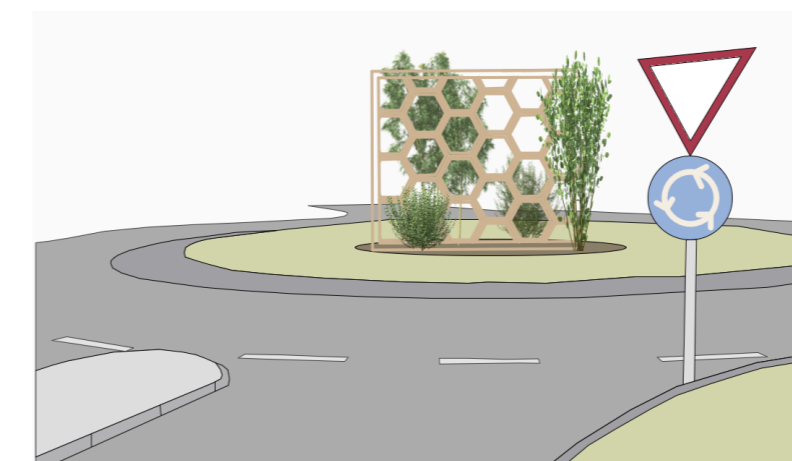

Wabenwände an Kreisverkehren oder Verkehrsinseln



Pflanzkästen als Ortsdurchgrünung




Bepflanzungsplanung Pflanzverwendung und Vegetationstechnik

Wintersemester 2021/2022
3. Semester Landschaftsarchitektur

Aufgabe 2:
Ideenwettbewerb
Bayerische Landesgartenschau Freyung
Entwurfsidee

Lageplan im Maßstab 1:200

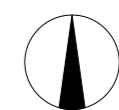

Abgabe 10.01.2022
Betreuerin: Stefanie Gruber
Modulbetreuerin: Dr. Swantje Duthweiler

Bearbeiterinnen:
Elisa Fuchs
Larissa Hafeneder