



SCHATTIGE PERSPEKTIVE DER KLIMAANGEPASSTE GARTEN KIRCHHEIM 2024

ASPEKTKALENDER

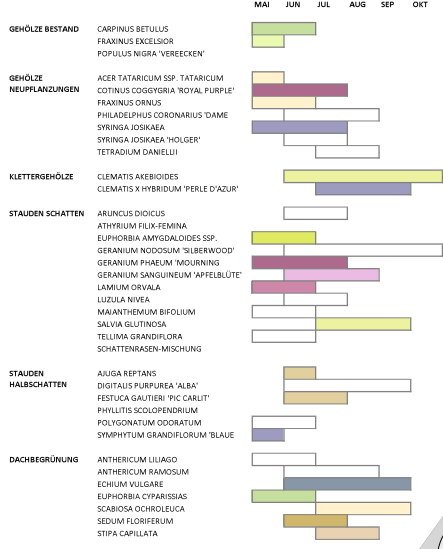

BEPFLANZUNGSPLAN M 1 : 50

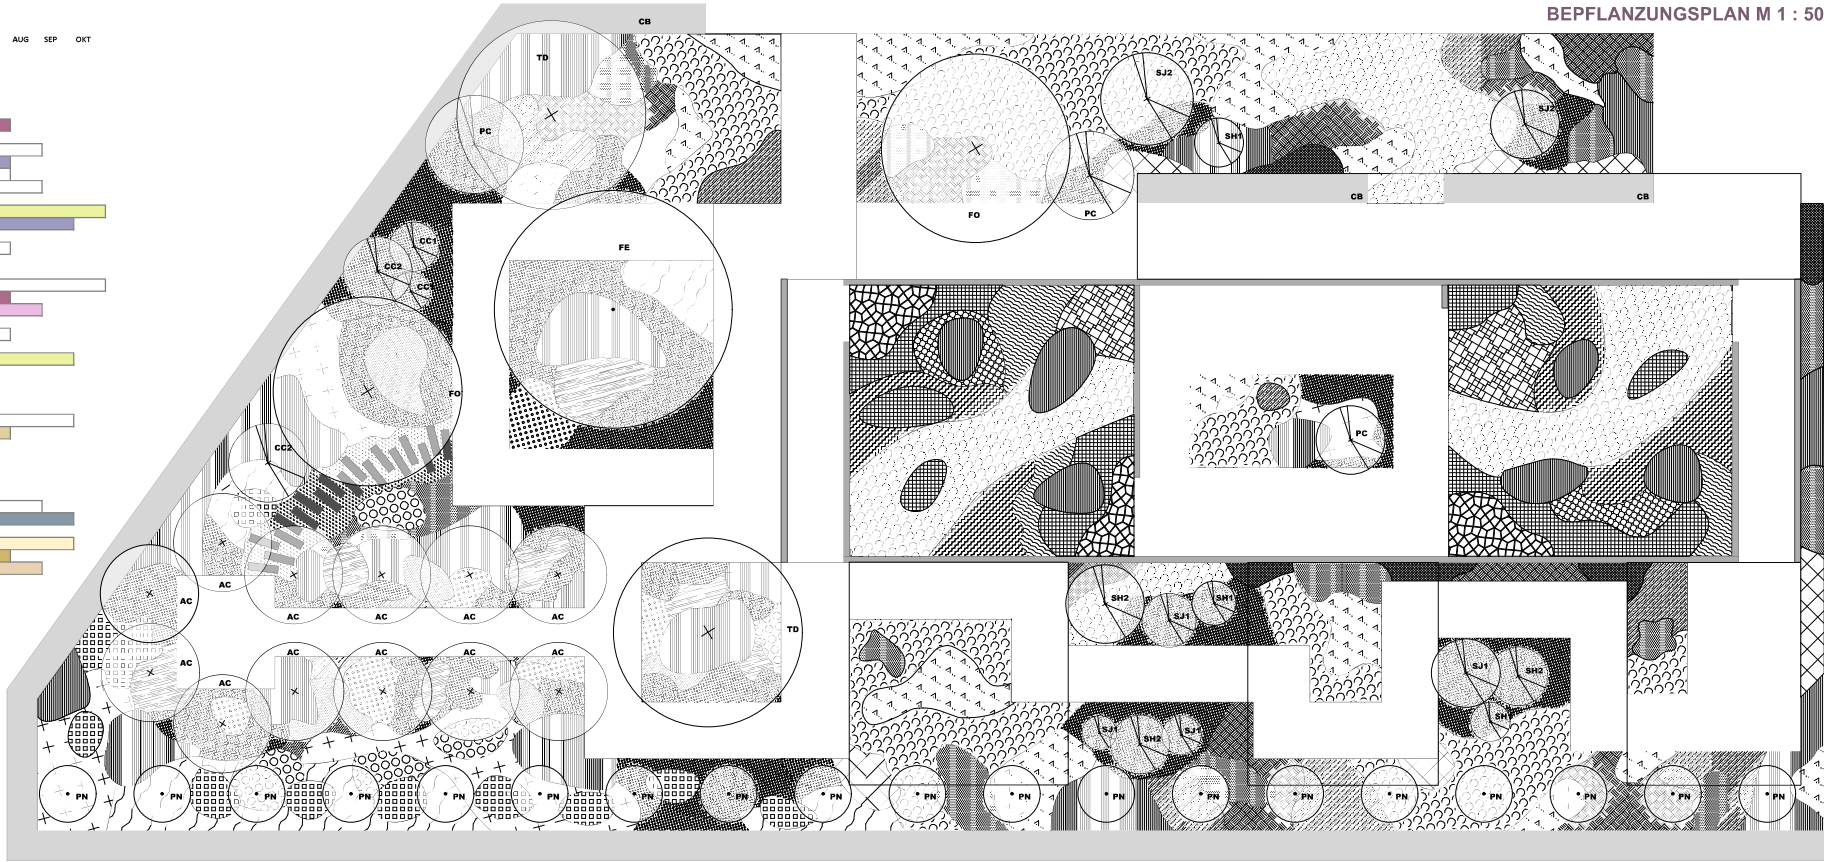

STAUDEN SCHATTEN

STÜCKZAHL	PFLANZDICHTE IN STK./M ²	
13	ARUNCUS DIDICUS	1
135	ATHYRIUM FILIX-FEMINA	2
8	EUPHORBIA AMYGDALOIDES SPP. ROBBIAE	6
238	GERANIUM NODOSUM 'SILBERWOOD'	11
48	GERANIUM PHAEUM 'MOURNING WIDOW'	6
91	GERANIUM SANGUINEUM 'APPELBLÜTE'	11
42	LAMIUM ORVALA	4
167	LUZULA NIVEA	8
1800	MAIANTHEMUM BIFOLIUM	25
16	SALVIA GLUTINOSA	2
200	TELLIMA GRANDIFLORA	11
	SCHATTENRASEN-MISCHUNG MIT	
	10 % FESTUCA TRACHYPHYLLA	37 g
	10 % FESTUCA NIGRESCENS	37 g
	15 % FESTUCA RUBRA SPP. RUBRA	55 g
	50 % LOLIUM PERENNE	182 g
	15 % POA PRATENSIS	55 g

STAUDEN HALBSCHATTEN

STÜCKZAHL	PFLANZDICHTE IN STK./M ²	
250	AJUGA REPTANS (ALS UNTERPFLANZUNG VON)	10
142	DIGITALIS PURPUREA 'ALBA'	6
717	FESTUCA GAUTIERI 'PIC CARLIT'	6
270	PHYLITIS SCOLOPENDRIUM	8
233	POLYGONATUM ODORATUM	11
255	SYMPHYTUM GRANDIFLORUM 'BLAUE GLOCKEN'	11

DACHBEGRÜNUNG

STÜCKZAHL	PFLANZDICHTE IN STK./M ²	
100	ANTHERICUM LILIAGO	11
98	ANTHERICUM RAMOSUM	11
106	ECHIMUM VULGARE	6
38	EUPHORBIA CYPARISSIAS	8
64	SCABIOSA OCHROLEUCA	8
390	SEDUM FLORIFERUM 'WEIHENSTEPHNER GOLD'	25
123	STIPA CAPILLATA	11

GEHÖLZE BESTAND

STÜCKZAHL	PFLANZDICHTE IN STK./M ²	
CB	CARPINUS BETULUS	
FE	FRAXINUS EXCELSIOR	
PN	POPULUS NIGRA 'VERECKEN'	

GEHÖLZE NEUPFLANZUNGEN

STÜCKZAHL	PFLANZDICHTE IN STK./M ²	
AT	12 ACER TATARICUM SPP. TATARICUM	
CC1	2 COTINUS COGGYGRIA 'ROYAL PURPLE'	
CC2	2 COTINUS COGGYGRIA 'ROYAL PURPLE'	
FO	2 FRAXINUS ORNUS	
PC	3 PHILADELPHUS CORONARIUS 'DAME BLANCHE'	
SJ1	4 SYRINGA JOSIKAEA	
SJ2	2 SYRINGA JOSIKAEA	
SH1	3 SYRINGA JOSIKAEA 'HOLGER'	
SH2	3 SYRINGA JOSIKAEA 'HOLGER'	
TD	2 TETRADUM DANIELLI	

KLETTERGEHÖLZE

STÜCKZAHL	PFLANZDICHTE IN STK./M ²	
CA	8 CLEMATIS AKEBIOIDES	
CH	6 CLEMATIS X HYBRIDUM 'PERLE D'AZUR'	

GEHÖLZQUALITÄT

STÜCKZAHL	GEHÖLZQUALITÄT
AT	SCHIRMFORM, MEHRSTÄMMIG, 3KV., MIT DRAHTBALLIERUNG, HÖHE 300 - 350 CM
CC1	SOLITÄR, 3KV., MIT DRAHTBALLIERUNG, HÖHE 100 - 125 CM
CC2	SOLITÄR, 4KV., MIT DRAHTBALLIERUNG, HÖHE 150 - 175 CM
FO	HOCHSTAMM, 3KV., MIT DRAHTBALLIERUNG, HÖHE 300 - 350 CM
PC	STRAUCH, 3KV., MIT DRAHTBALLIERUNG, HÖHE 150 - 175 CM
SJ1	STRAUCH, 3KV., MIT BALLEIN, HÖHE 100 - 125 CM
SJ2	STRAUCH, 4KV., MIT DRAHTBALLIERUNG, HÖHE 150 - 175 CM
SH1	STRAUCH, 3KV., MIT BALLEIN, HÖHE 100 - 125 CM
SH2	STRAUCH, 3KV., MIT DRAHTBALLIERUNG, HÖHE 150 - 175 CM
TD	SOLITÄR, 4KV., MIT DRAHTBALLIERUNG, HÖHE 400 - 500 CM



STUDIENARBEIT BEPFLANZUNGSPLANUNG

SCHATTIGE PERSPEKTIVE DER KLIMAANGEPASSTE GARTEN KIRCHHEIM 2024

WETTBEWERBENTWURF ZUR BAYERISCHEN LANDESGARTENSCHAU KIRCHHEIM 2024

3. SEMESTER LANDSCHAFTSARCHITEKTUR WINTERSEMESTER 2022-23

BEARBEITERINNIEN:
 JULIA RABITSCH 1411454
 ISABEL RADDATZ 1424953

BETREUERIN: PROF. DR. SWANTJE DUTHWEILER
 GRUPPE: L44
 ABGABE: 23.01.2023