Blüten.Meer

Bestellliste

Kürzel	Menge/Qualität	Botanischer Name
Gehölze		
Sc	1 Sol. 3xv mehrstämmig 200-250 mDb	Salix caprea
Sn	1 Schirmform 3xv 250-300 mDb	Sambucus nigra
Sp	1 Sol. 4xv 250-300 mDb	Staphylea pinnata
Td	1 H 4xv ew StU 20-25	Tetradium daniellii
Fassadenbegrünung		
Cv	4 Sol C3L	Clematis vitalba
Hlu	13 Sol C3L	Humulus lupulus
Blührasen		
Ac	50	Agrostis capillaris
Bp	53	Bellis perennis
Fr	15g	Festuca rubra
Lc	6g	Lotus corniculatus
Sp	40	Salvia pratense
Sv	80	Silene vulgaris
Vc	35	Veronica chamaedrys
Dachbegrünung		
Aa	362	Acinos alpinus
As	125	Allium schoenoprasum
Da	362	Dianthus arenarius
La	761	Lychnis alpina
Sa	283	Sedum acre
Ss	283	Sedum sexangulare
Ts	191	Thymus serphyllum
Stauden		
At	95	Anthemis tinctoria
Bs	213	Buphtalmum salicifolium
Cr	109	Centranthus rubra
Ce	213	Centraurium erythraea
Cl	163	Corydalis lutea
Da	91	Dianthus arenarius
Ev	55	Echium vulgare
Go	1618	Galium odoratum
Gp	92	Geranium pheanum
Hm	91	Hesperis matronalis
Lt	15	Lavatera thuringiacca
Lp	69	Lysimachia punctata
Mm	56	Malva moschata
Ms	13	Malva sylvestris
Pv	606	Prunella vulgaris
Sg	33	Salvia glutinosa
Sp	173	Salvia pratensis
Sang.o	53	Sanguisorba officinalis
Sap.o	179	Saponaria ocymoides
Sc	65	Scabiosa columbaria
So	63	Scabiosa ochroleuca
Sa	73	Silena alba
Sv	152	Solidago virgaurea
Sh	427	Stellaria holostera
Sp	62	Succisa pratensis
Tc	109	Tanacetum corymbosum
Tp	75	Tanacetum prathenium
Ts	251	Thymus serphyllum
Vd	8	Verbascum densiflorum
Vn	59	Verbascum nigrum
Va	25	Verbascum nigrum album
Vp	31	Verbascum phoenicum

Pflanzplan

Maßstab 1:50

Pflanzraster 1x1m

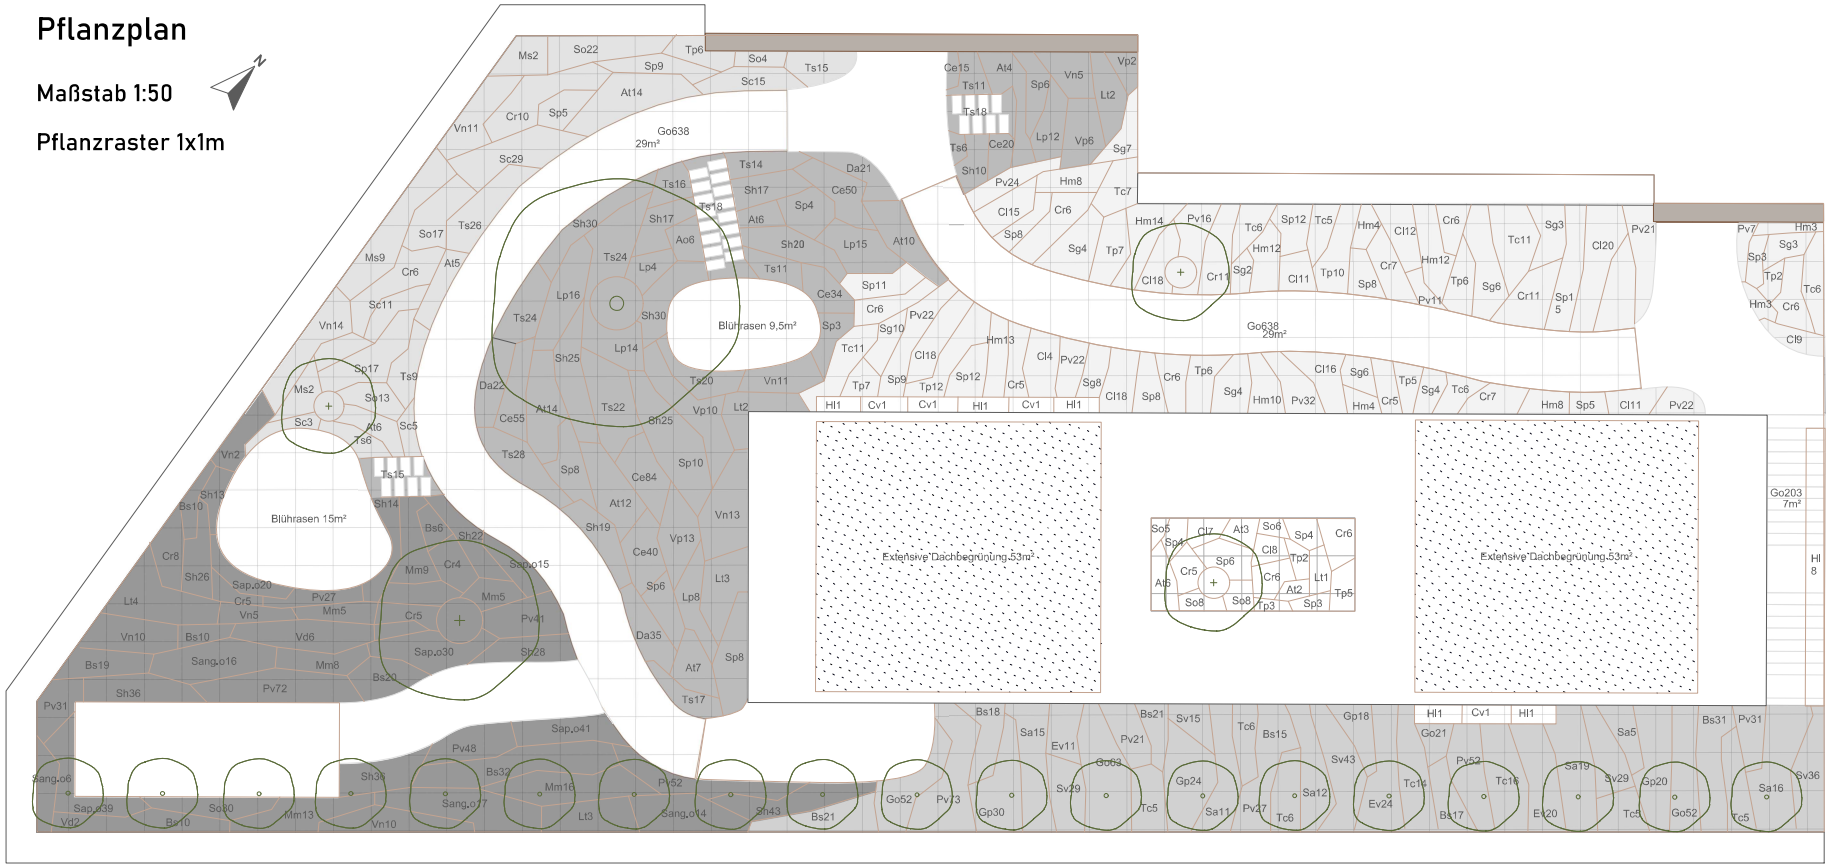

Aspektkalender

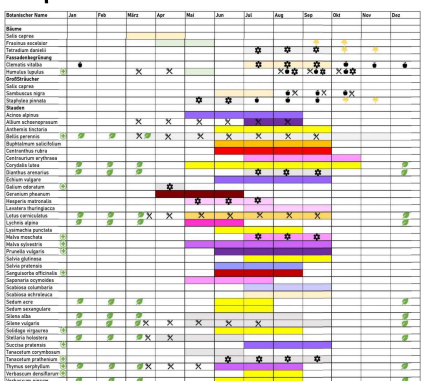

Heilpflanze
wintergrün
essbar
duftend
Fruchtschmuck
Herbstfärbung

Mengenangaben der Bereiche

Botanischer Name	Kürzel	Höhe	Empfohlene Menge	Verwendete Menge	Stückzahl/Bereich
Bereich1 sonnig-halbschattig					
Buphtalmum salicifolium	Bs	50	8 St./qm	11 St./qm	138
Echium vulgare	Ev	60-80	4 St./qm	8 St./qm	55
Galium odoratum	Go	20	16 St./qm	22 St./qm	188
Geranium pheanum	Gp	50-70	6St./qm	8 St./qm	92
Prunella vulgaris	Pv	10-30	16 St./qm	22 St./qm	152
Silena alba	Sa	30-90	4 St./qm	6 St./qm	73
Solidago virgaurea	Sv	60-80	11 St./qm	15 St./qm	152
Tanacetum corymbosum	Tc	80-120	4 St./qm	6 St./qm	57
Bereich 2 sonnig-halbschattig					
Buphtalmum salicifolium	Bs	50	8 St./qm	11 St./qm	75
Lavatera thuringiacca	Lthu	120-150	1 St./qm	2 St./qm	7
Malva moschata	Mm	50-60	4 St./qm	6 St./qm	56
Prunella vulgaris	Pv	10-30	16 St./qm	22 St./qm	271
Sanguisorba officinalis	S	60-100	4 St./qm	6 St./qm	53
Saponaria ocymoides	Sapo	15	11 St./qm	15 St./qm	155
Stellaria holostera	Sh	15-30	11 St./qm	15 St./qm	218
Verbascum densiflorum	Vd	150	1 St./qm	2 St./qm	8
Verbascum nigrum	Vn	100-120	4 St./qm	6 St./qm	27
Bereich 3 sonnig					
Anthemis tinctoria	At	30-60	4 St./qm	6 St./qm	59
Centraurium erythraea	Ce	20-30	25 St./qm	34 St./qm	213
Dianthus arenarius	Da	10-20	16 St./qm	22 St./qm	91
Lavatera thuringiacca	Lt	120-150	1 St./qm	2 St./qm	7
Lysimachia punctata	Lp	60-80	6St./qm	8 St./qm	69
Stellaria holostera	Sh	15-30	11 St./qm	15 St./qm	209
Succisa pratensis	Sp	30-80	4 St./qm	6 St./qm	45
Thymus serphyllum	Ts	5-10	11 St./qm	15 St./qm	193
Verbascum nigrum	Vn	100-120	4 St./qm	6 St./qm	32
Verbascum phoenicum	Vp	60-90	6St./qm	8 St./qm	31

Bereich 4 sonnig-(halbschattig)					
Anthemis tinctoria	At	30-60	4 St./qm	6 St./qm	25
Centranthus rubra	Cr	60	4 St./qm	6 St./qm	16
Malva sylvestris	Ms	30-120	2 St./qm	3 St./qm	13
Salvia pratensis	Sp	60-60	6St./qm	8 St./qm	31
Scabiosa columbaria	Sc	20-70	8 St./qm	11 St./qm	65
Scabiosa ochroleuca	So	60-80	8 St./qm	11 St./qm	63
Tanacetum prathenium	Tp	60-80	4 St./qm	6 St./qm	6
Thymus serphyllum	Ts	5-10	11 St./qm	15 St./qm	58
Verbascum nigrum album	Vn	100	4 St./qm	6 St./qm	25
Bereich 5 sonnig-halbschattig					
Centranthus rubra	Cr	60	4 St./qm	6 St./qm	76
Corydalis lutea	Cl	25-30	8 St./qm	11 St./qm	148
Hesperis matronalis	Hm	60-70	6St./qm	8 St./qm	91
Prunella vulgaris	Pv	10-30	16 St./qm	22 St./qm	183
Salvia glutinosa	Sg	80-100	2 St./qm	3 St./qm	33
Salvia pratensis	Sp	60-60	6St./qm	8 St./qm	142
Tanacetum corymbosum	Tc	80-120	4 St./qm	6 St./qm	52
Tanacetum prathenium	Tp	60-80	4 St./qm	6 St./qm	59
Innenhof sonnig-halbschattig					
Centranthus rubra	Cr	60	4 St./qm	6 St./qm	17
Anthemis tinctoria	At	30-60	4 St./qm	6 St./qm	11
Corydalis lutea	Cl	25-30	8 St./qm	11 St./qm	15
Lavatera thuringiacca	Lt	120-150	1 St./qm	2 St./qm	1
Saponaria ocymoides	Sapo	15	11 St./qm	15 St./qm	24
Succisa pratensis	Sp	30-80	4 St./qm	6 St./qm	17
Tanacetum prathenium	Tp	60-80	4 St./qm	6 St./qm	10
Fassadenbegrünung sonnig-halbschattig					
Clematis vitalba	Cv	30	0,5St./qm	1 St./qm	4
Humulus lupulus	Hl	600	1St./qm	1 St./qm	13

Blührasen
sonnig-halbschattig

Botanischer Name	Kürzel	Höhe	Menge	Fläche1 (15qm)	Fläche2 (10qm)	Empfohlene Pflanzmenge	Verwendete Pflanzmenge	Stückzahl Fläche1	Stückzahl Fläche 2
Agrostis capillaris	Ac	20-60	10%	1,5qm	1qm	15g/qm	20g/qm	30g	20g
Bellis perennis	Bp	5-20	10%	1,5qm	1qm	16 St./qm	21 St./qm	32	21
Festuca rubra	Fr	70	10%	1,5qm	1qm	4g/qm	6g/qm	9g	6g
Lotus corniculatus	Lc	40	15%	2,25qm	1,5qm	1,2 g /qm	1,6 g /qm	3,6g	2,4g
Salvia pratensis	Sp	40-60	20%	3qm	2qm	6St./qm	8 St./qm	24	16
Silene vulgaris	Sv	25	15%	2,25qm	1,5qm	16 St./qm	21 St./qm	48	32
Veronica chamaedrys	Vc	10-30	20%	3qm	2qm	5 St./qm	7 St./qm	21	14

Steg/Treppen-Unterpflanzung
halbschattig-schattig

Botanischer Name	Kürzel	Höhe	Flächengröße	Empfohlene Pflanzmenge	Verwendete Pflanzmenge	Stückzahl
Galium odoratum	Go	10-20	29qm+29qm+7qm	16 St./qm	22 St./qm	1430

Dachbegrünung
sonnig

Botanischer Name	Kürzel	Höhe	Menge	Quadratmeteranteil	Empfohlene Pflanzmenge	Verwendete Pflanzmenge	Stückzahl
Acinos alpinus	Aa	10-20	20%	17qm	16 St./qm	22 St./qm	362
Allium schoenoprasum	As	20-25	10%	8,5qm	11 St./qm	15 St./qm	125
Dianthus arenarius	Da	10-20	20%	17qm	16 St./qm	22 St./qm	362
Lychnis alpina	La	10-15	15%	13qm	44St./qm	59 St./qm	761
Sedum acre	Sa	5-10	10%	8,5qm	25 St./qm	34 St./qm	283
Sedum sexangulare	Ss	5-10	10%	8,5qm	25 St./qm	34 St./qm	283
Thymus serphyllum	Ts	5-10	15%	13qm	11 St./qm	15 St./qm	191

Da die Höhen der Pflanzen ausschlaggebend für die Umsetzung der Wellen des Blüten.Meeres sind, werden sie hier expliziet aufgeführt. Somit wird für einen fließenden Übergang von niedrigen zu hohen Stauden gesorgt.

Pr.-Nr.2
Pflanzplanung
Blüten.Meer

Weltweverb Landesgartenschau Kraftheim in 2024

Maßstab 1:50