



# Dem Wandel vielfältig begegnen

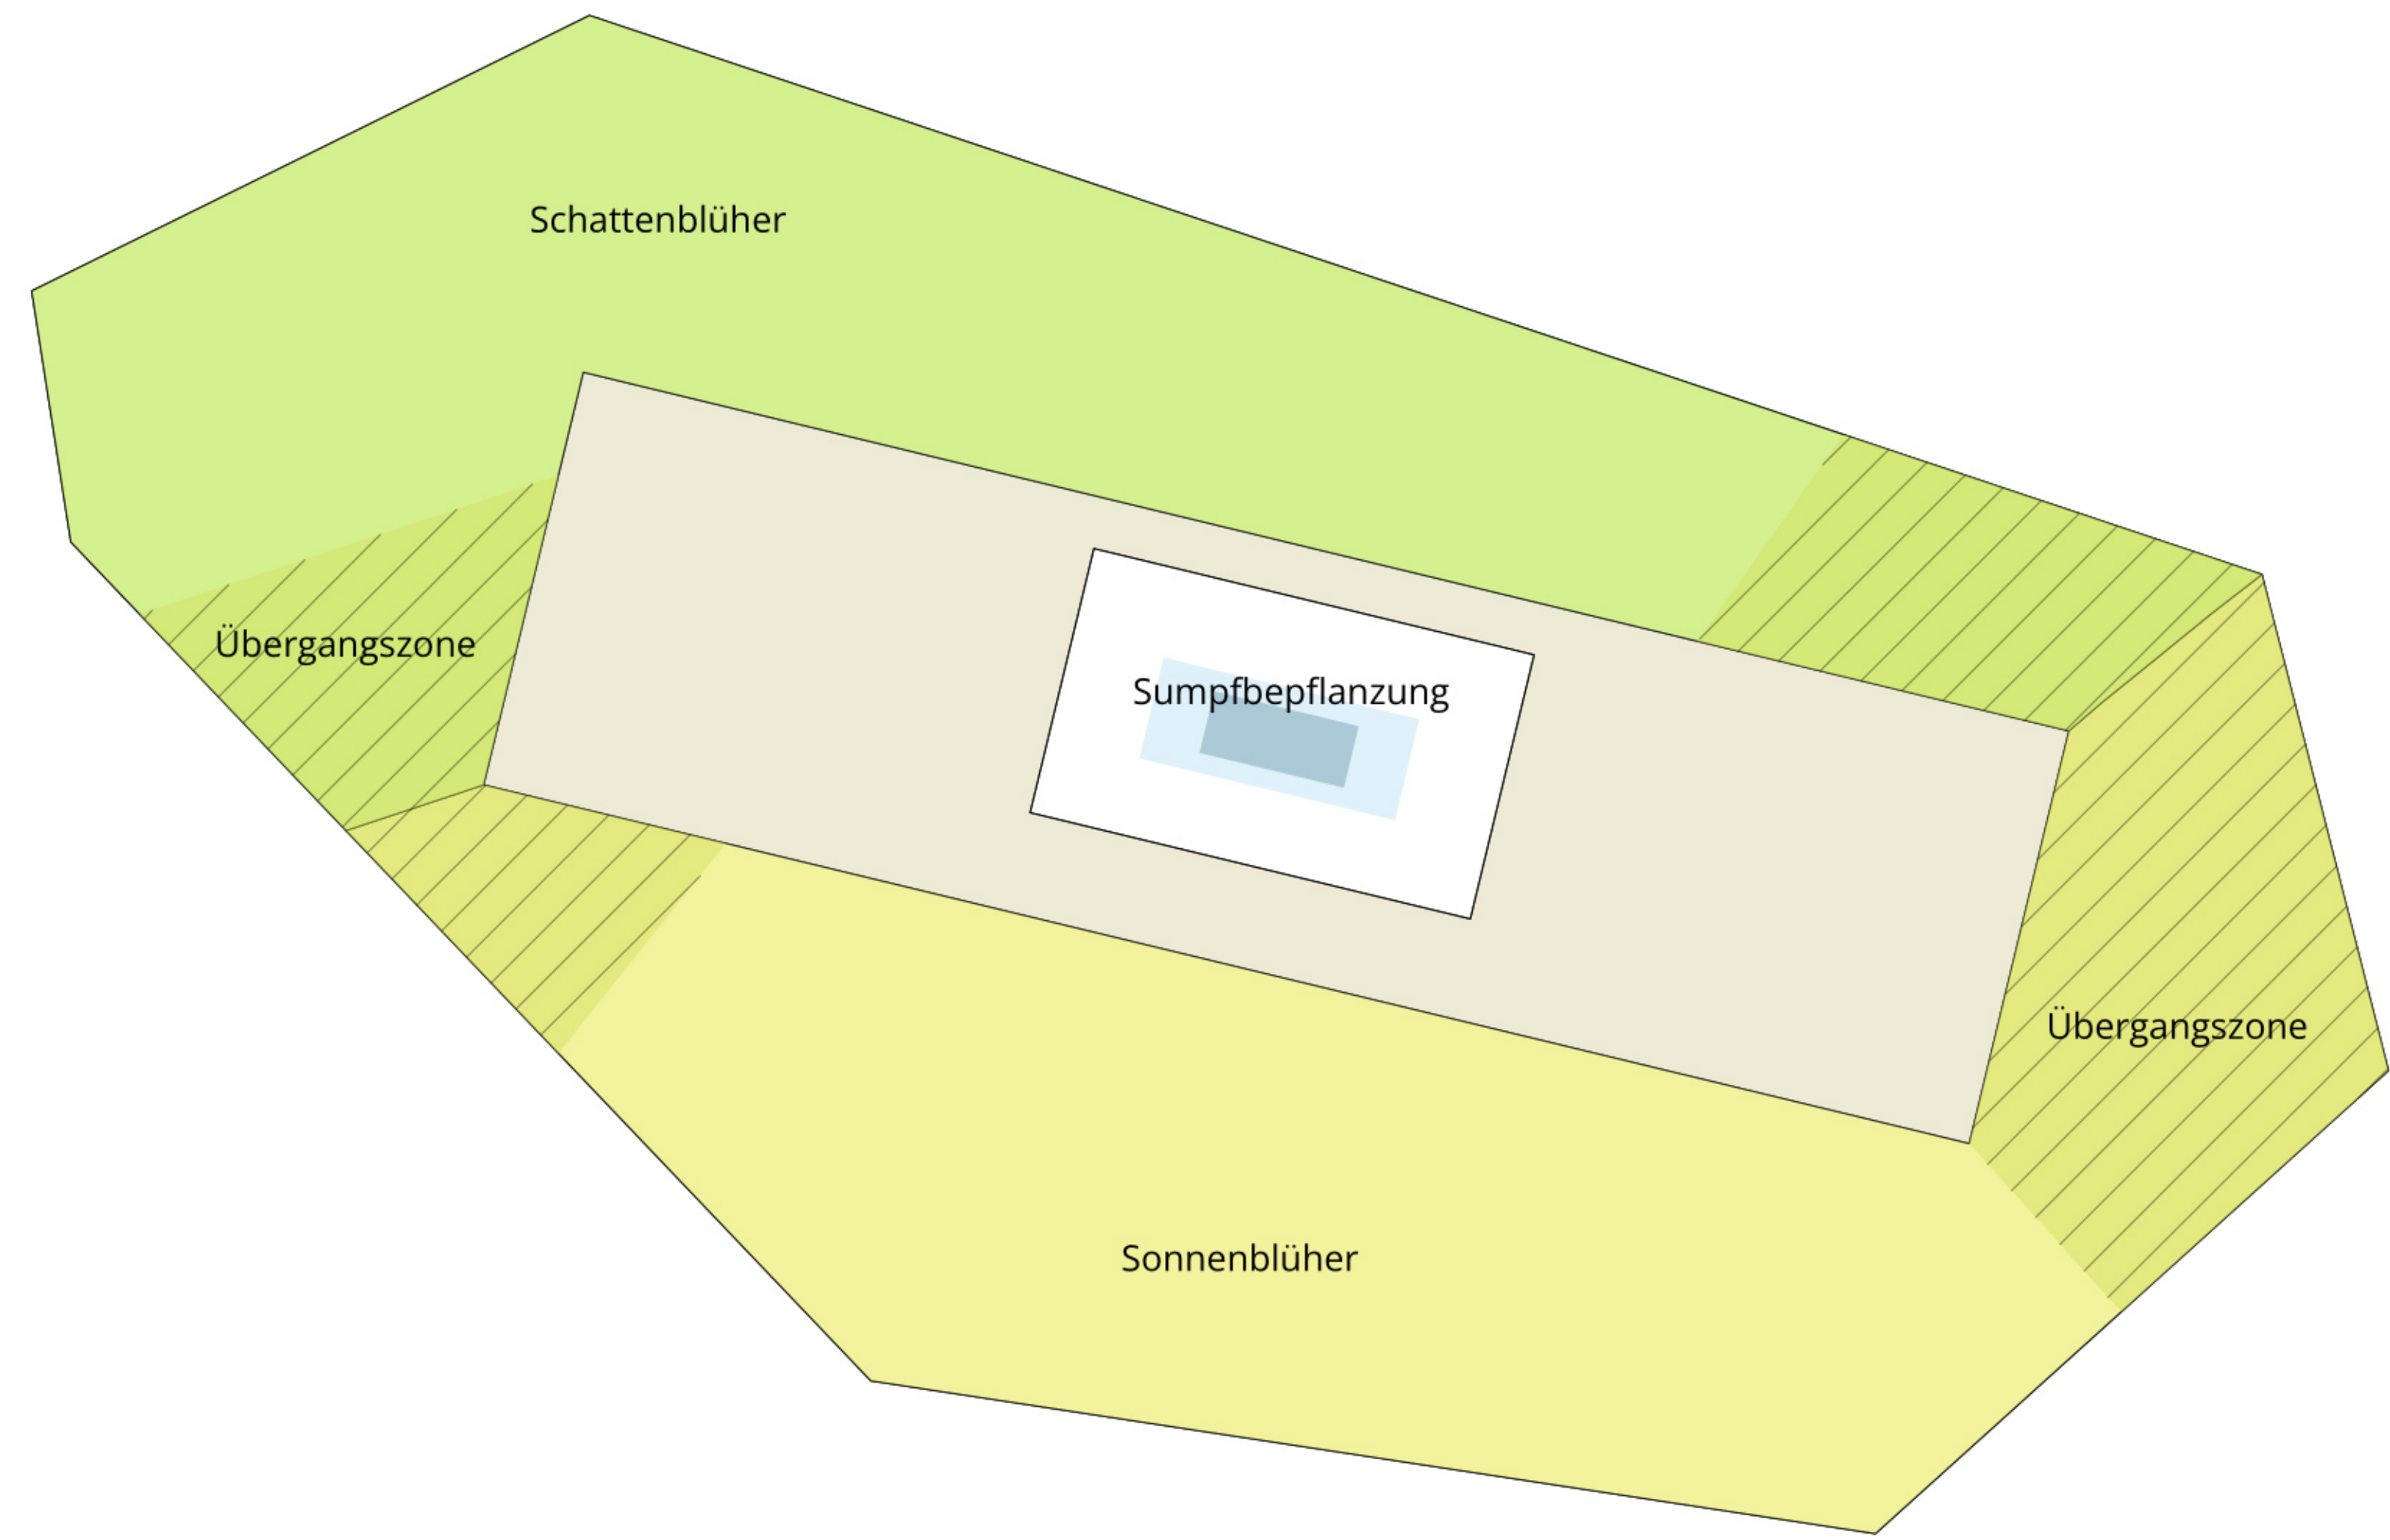


Zonierung in Schattenblüher, Sonnenblüher, Übergangszone  
Maßstab 1:100


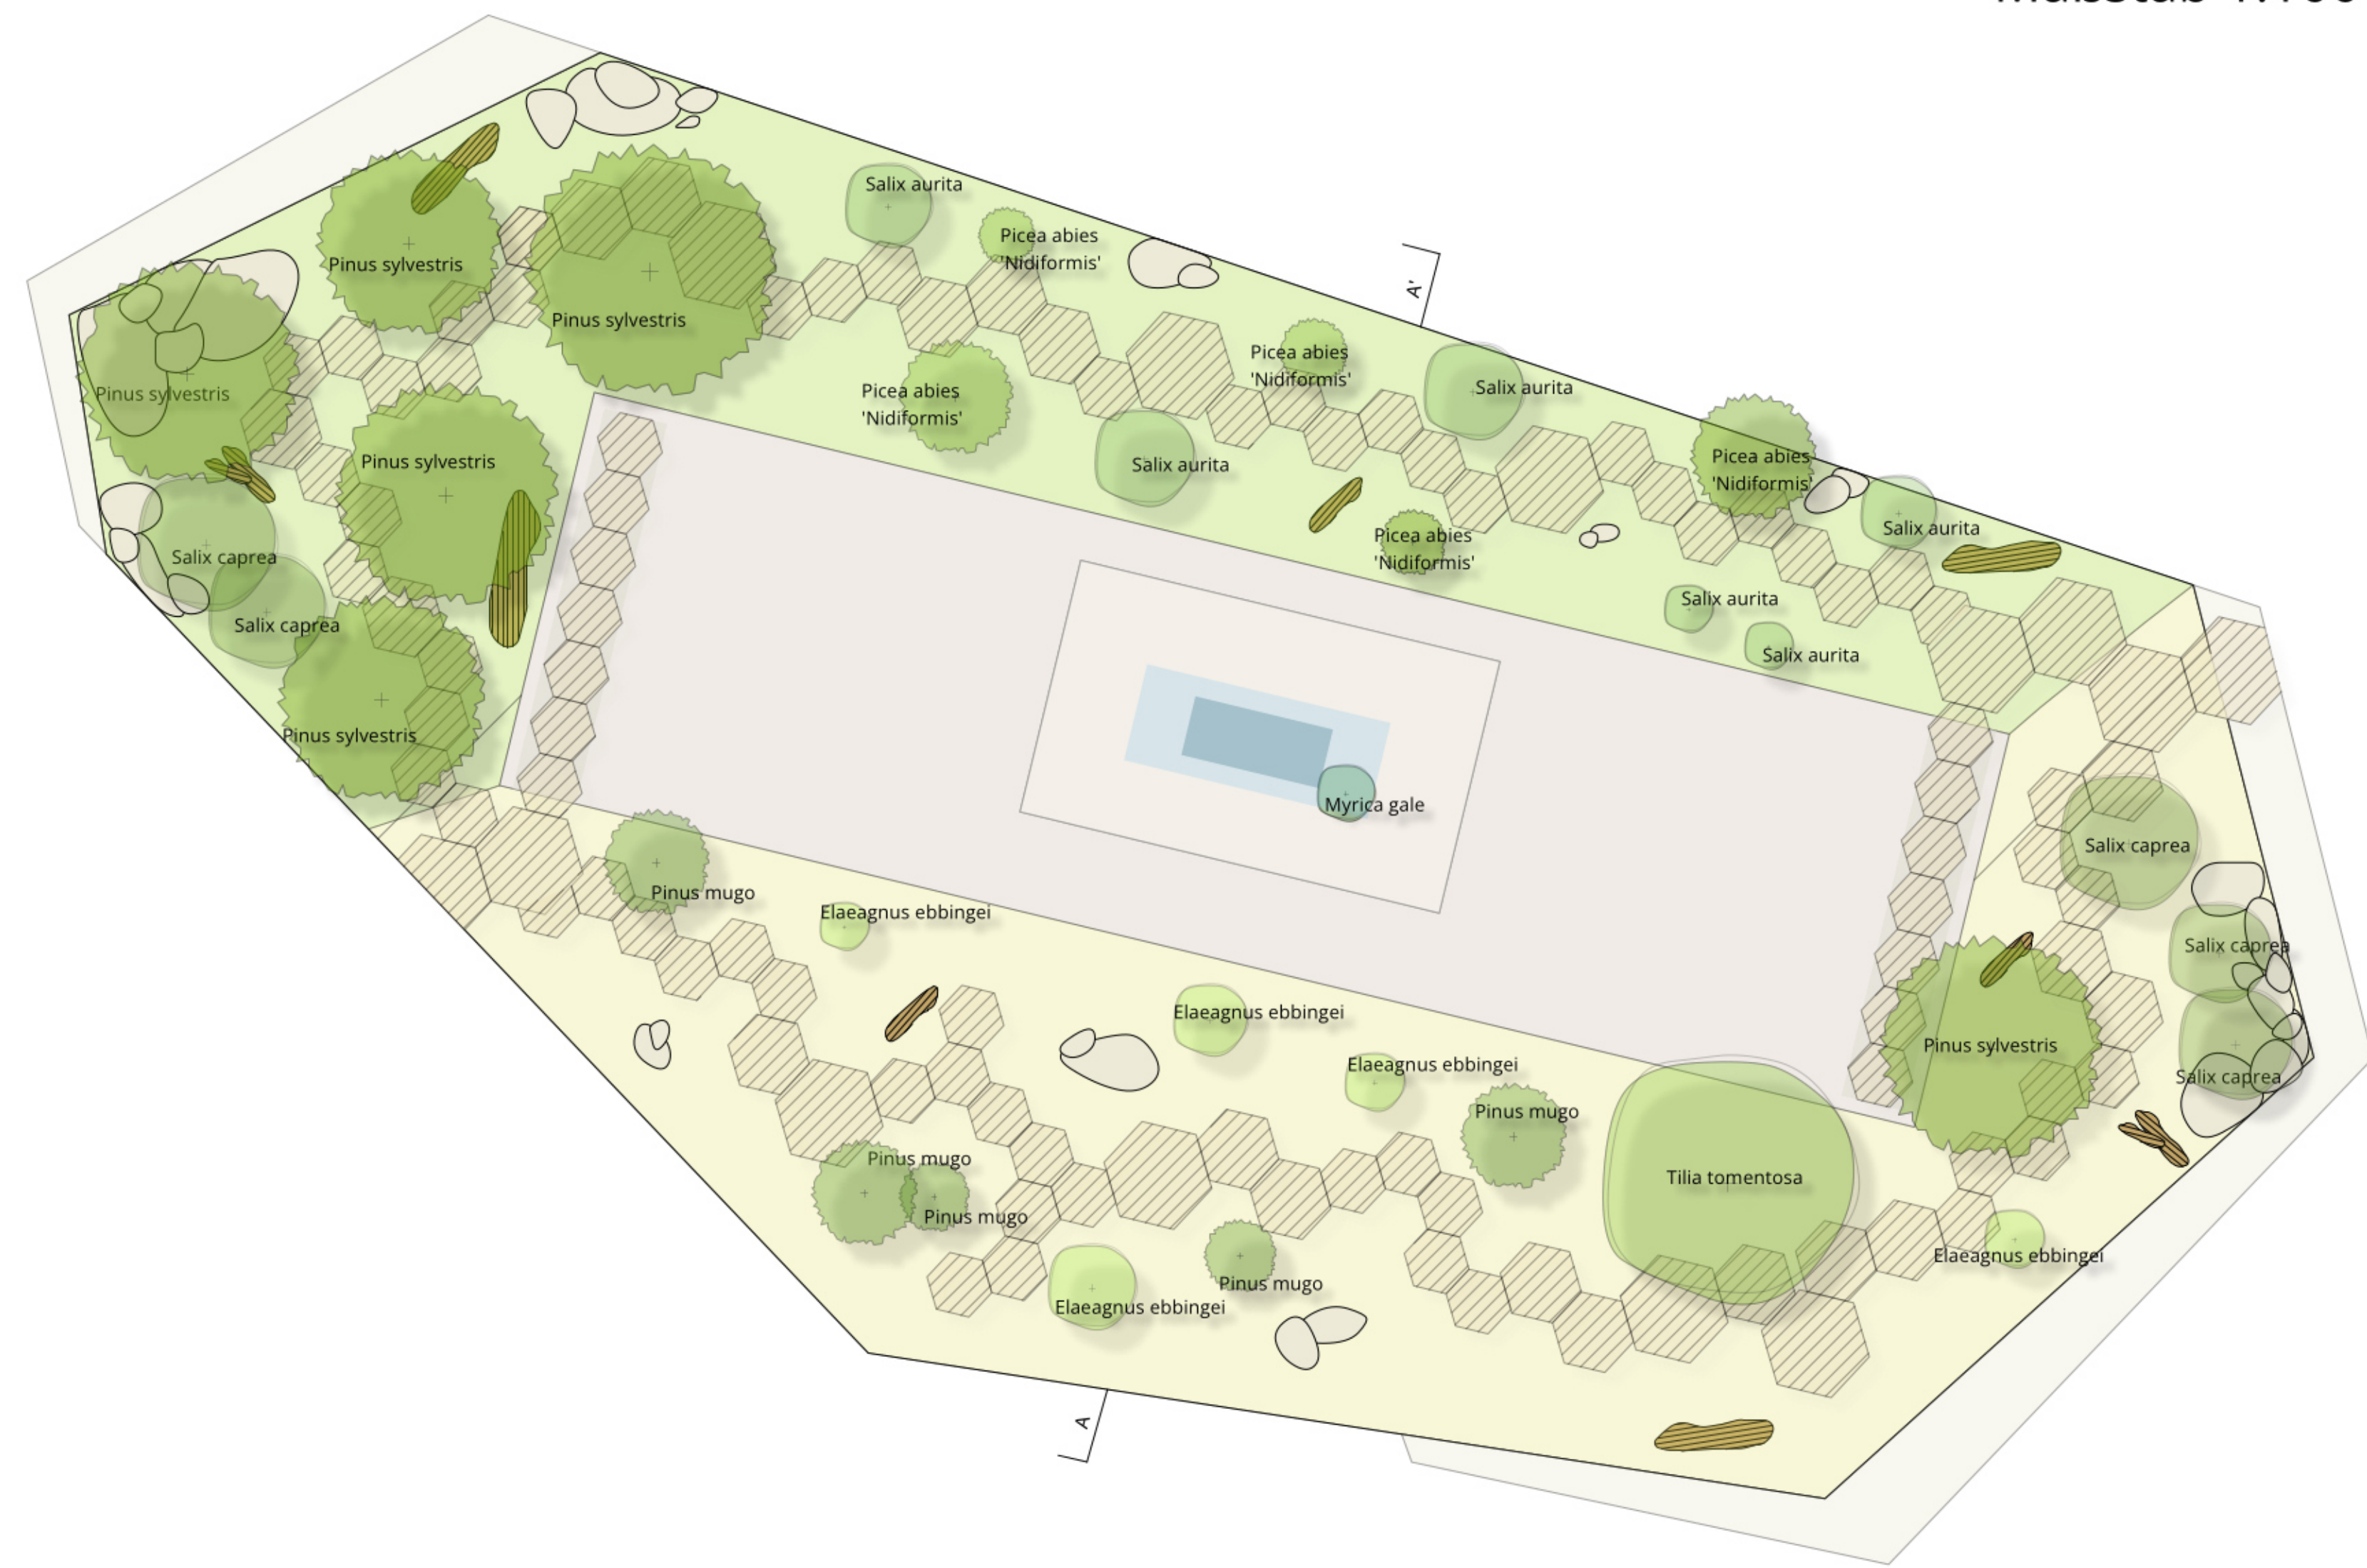


Gehölzplan  
Maßstab 1:100

## Gehölzplan - Laubbäume:

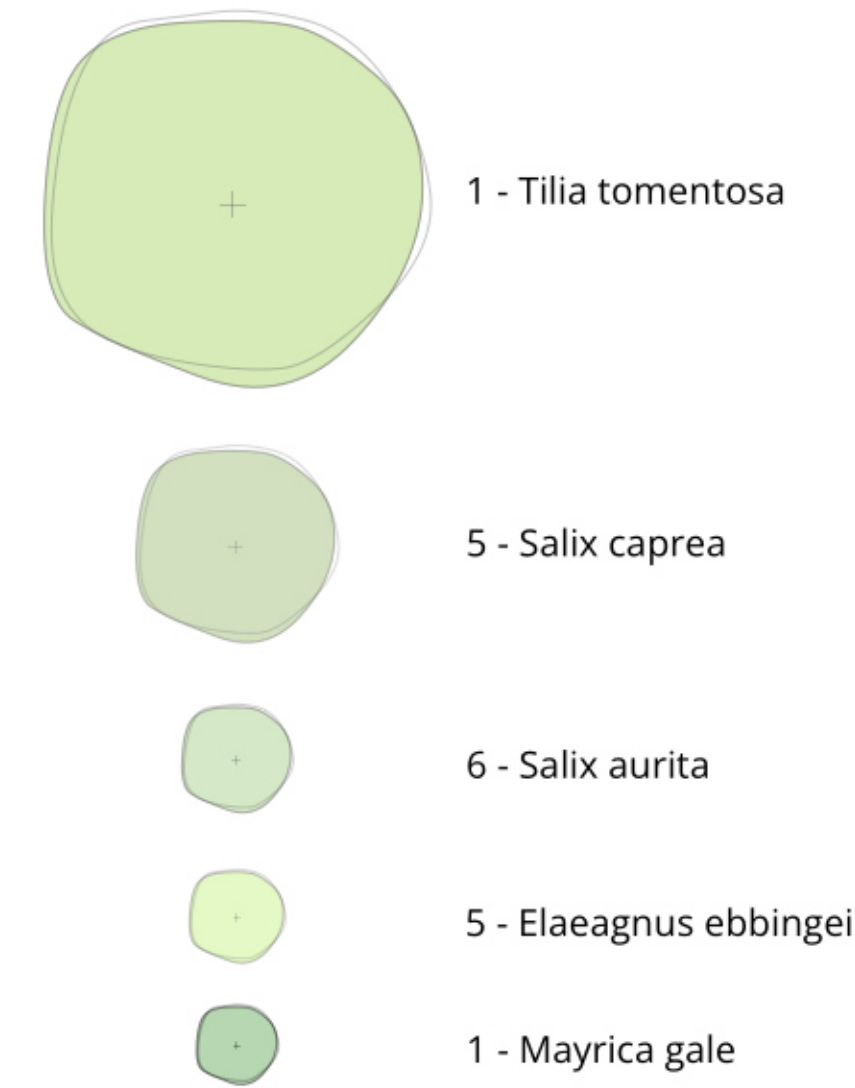


## Gehölzplan - Nadelbäume:

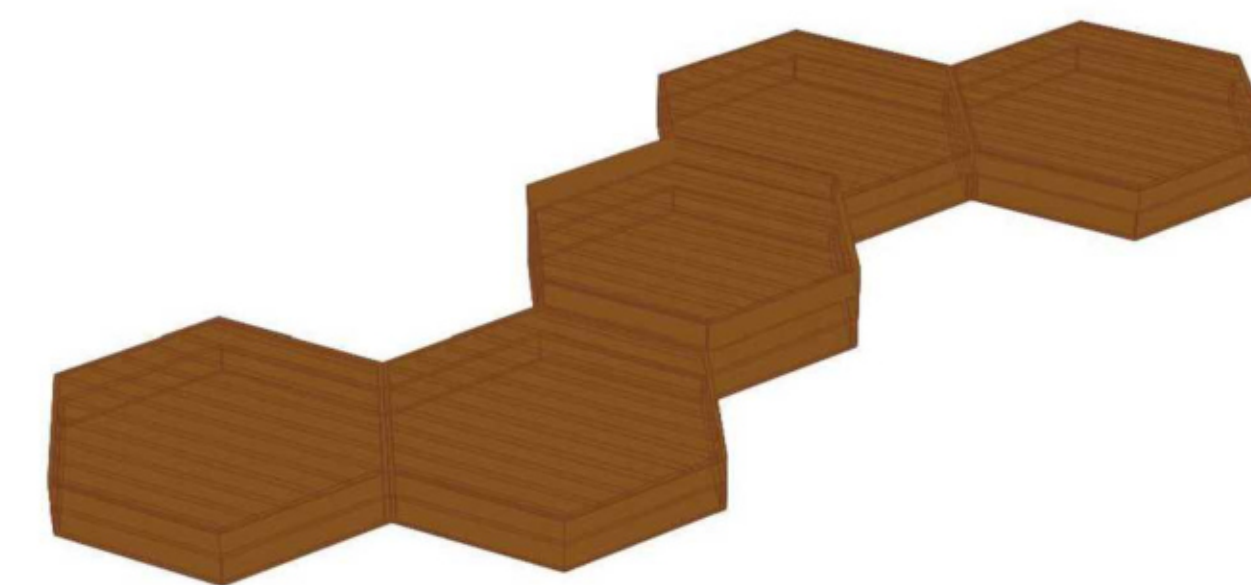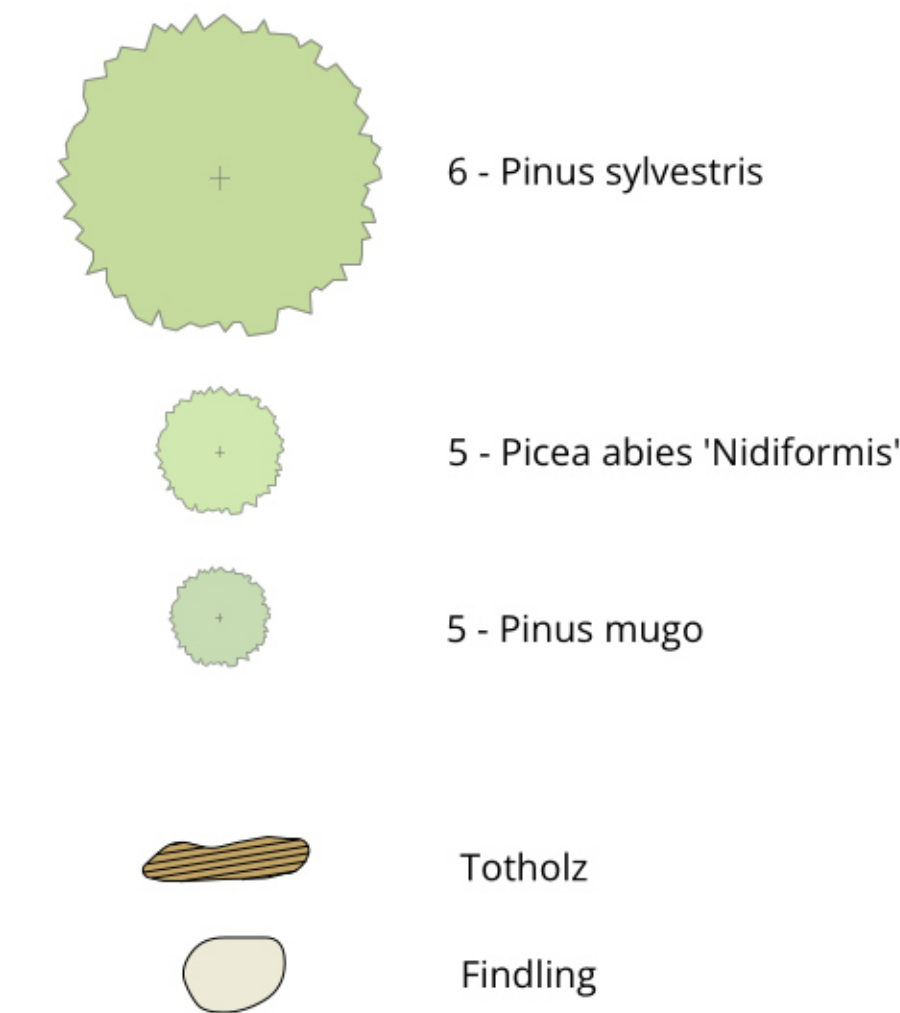


Konstruktion der Gehwegplatten  
in Wabenform

Verwendung des  
Fassadenholzes vom Pavillon -  
Weißtanne natürlich vergraut

## Regenentwässerungssystem

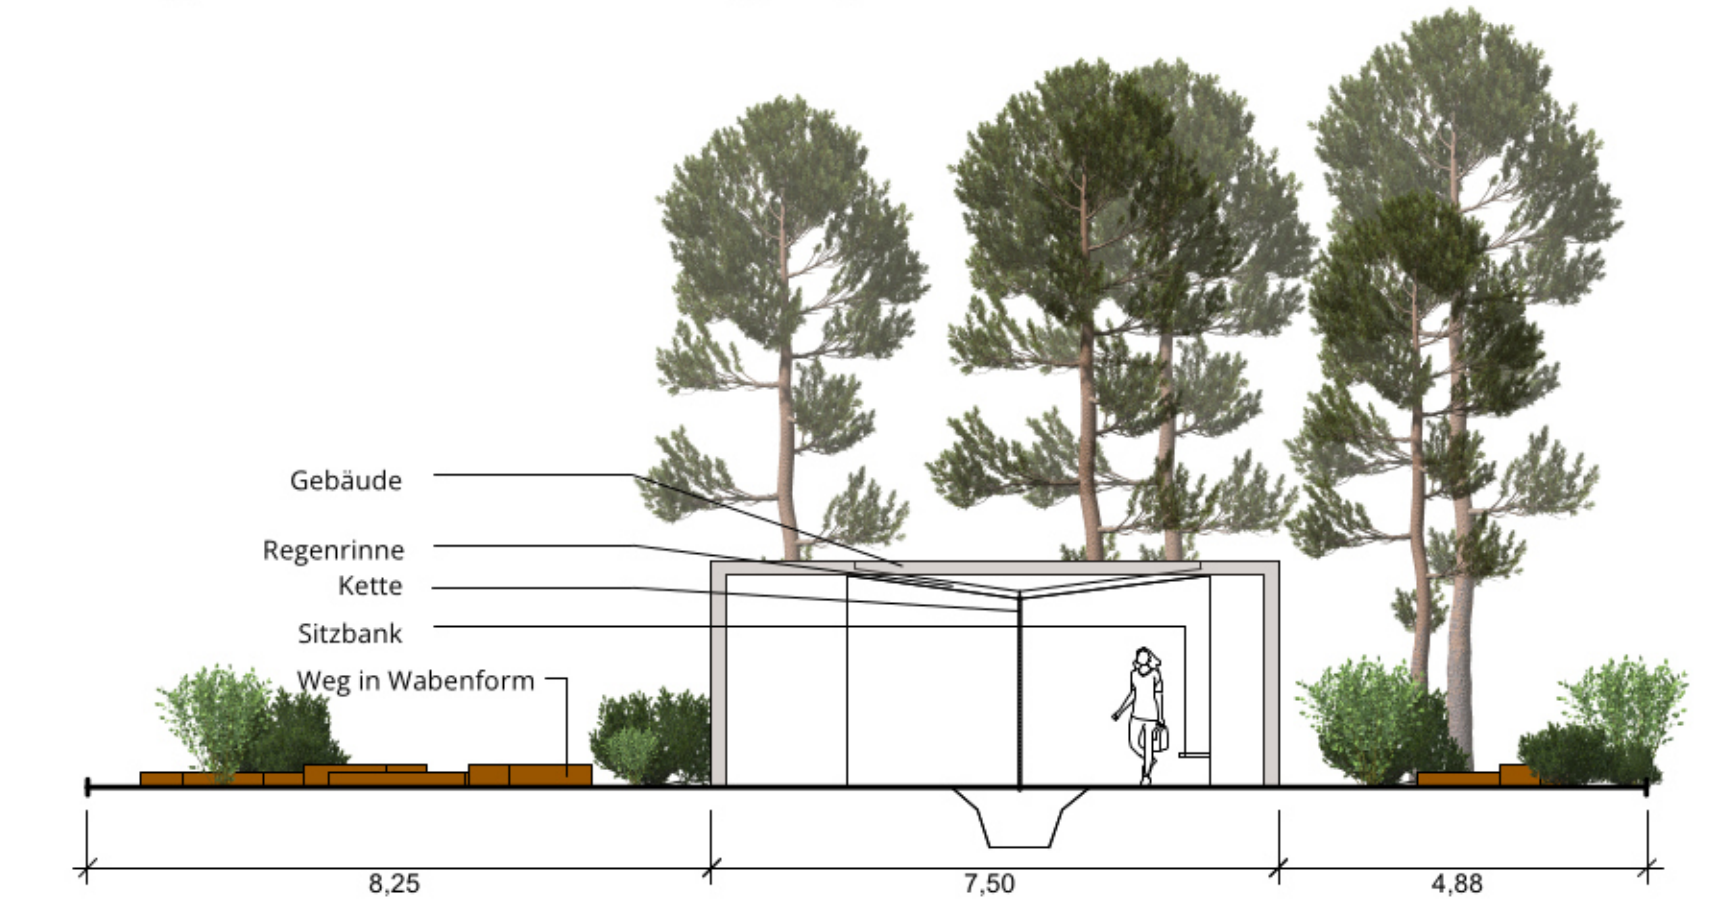

Schnitt A-A'  
Maßstab 1:100

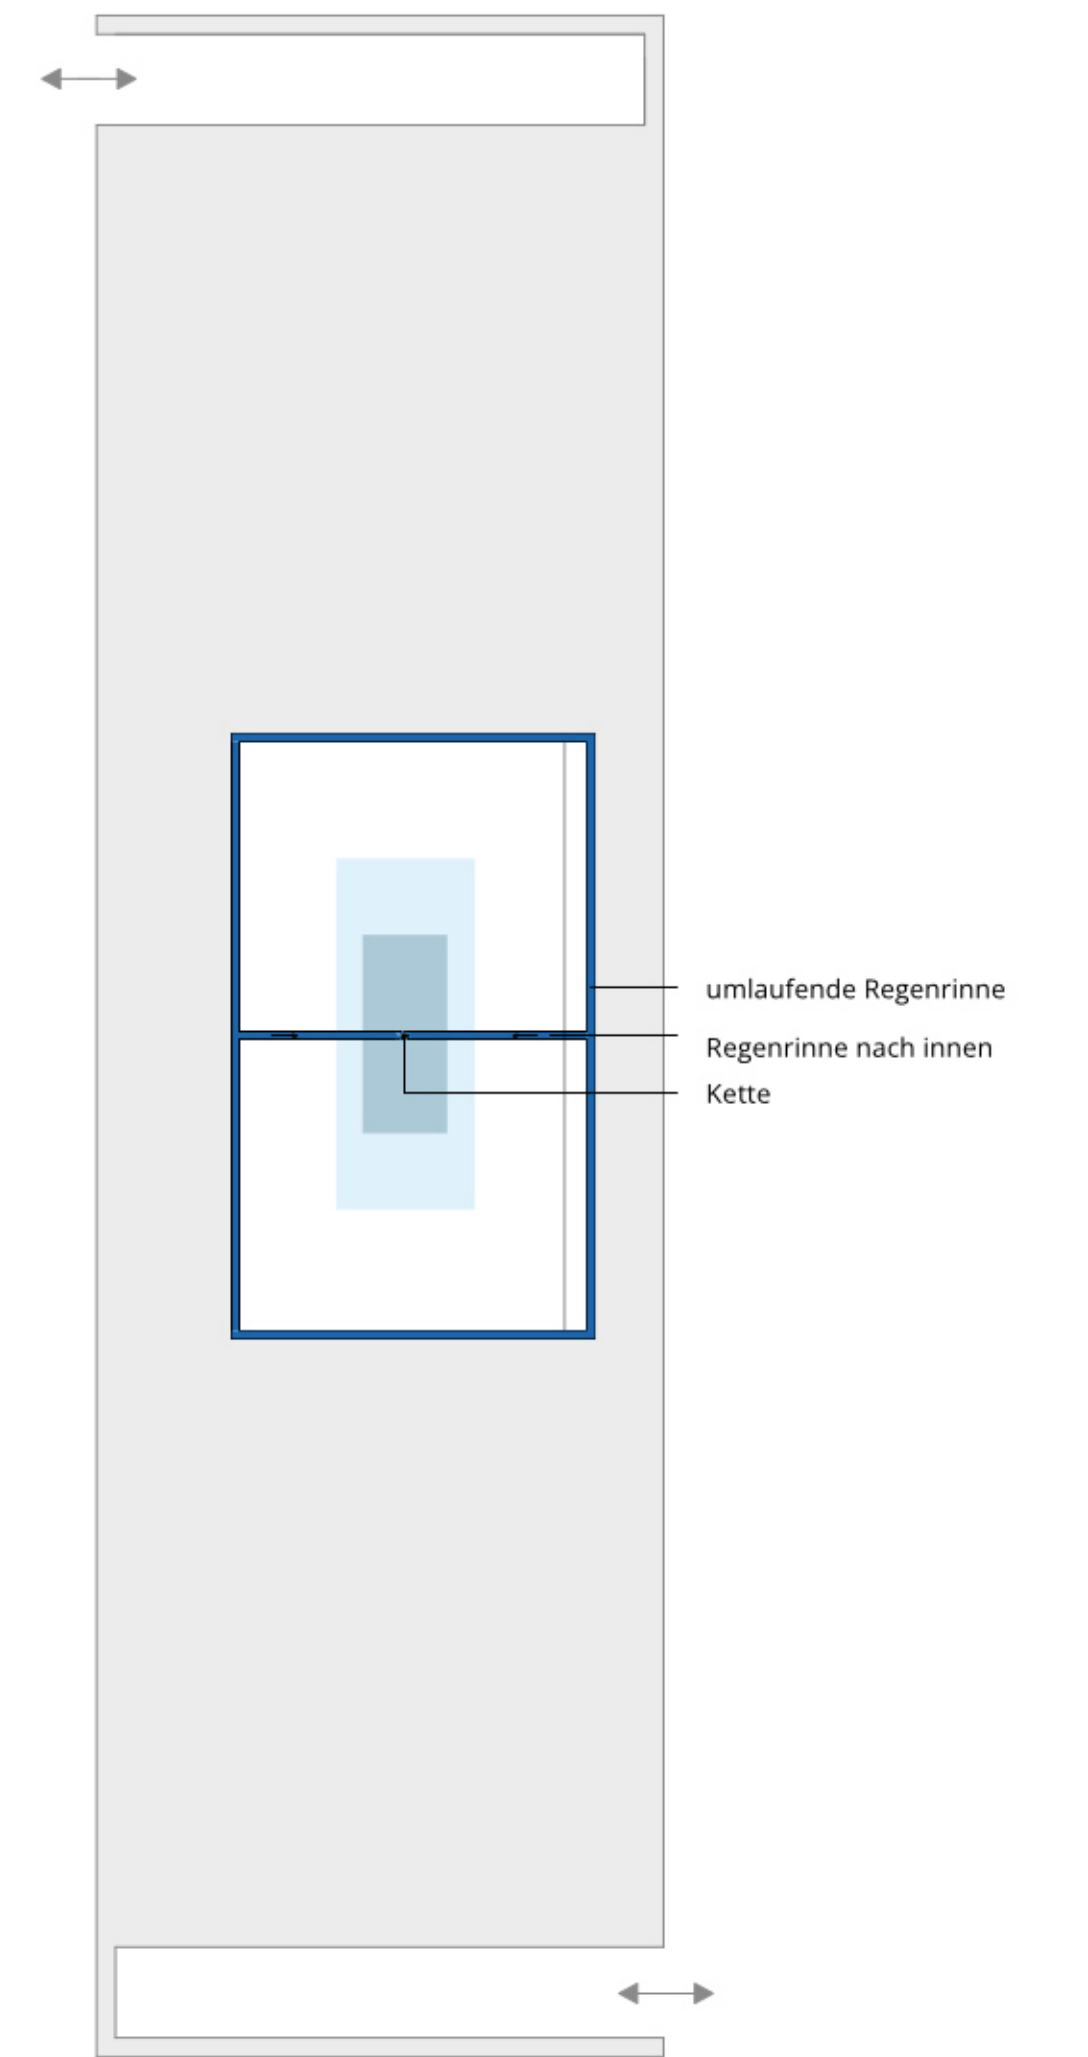

Draufsicht Pavillon mit  
Entwässerungssystem  
Maßstab 1:100

HOCHSCHULE  
WEIHENSTEPHAN-TRIESDORF  
UNIVERSITY OF APPLIED SCIENCES



Bepflanzungsplanung  
Studienarbeit  
Landesgartenschau Freyung

3. Semester  
Landschaftsarchitektur  
WiSe 2021/22  
Gruppe 3  
Ann-Kathrin Krämer  
Simon Kurz

Betreuerin:  
Frau Prof. Dr. Swantje Duthweiler

