



STRUKTUREN-ADAPTIEREN- STRUKTUREN-SCHAFFEN- -VIELFALT

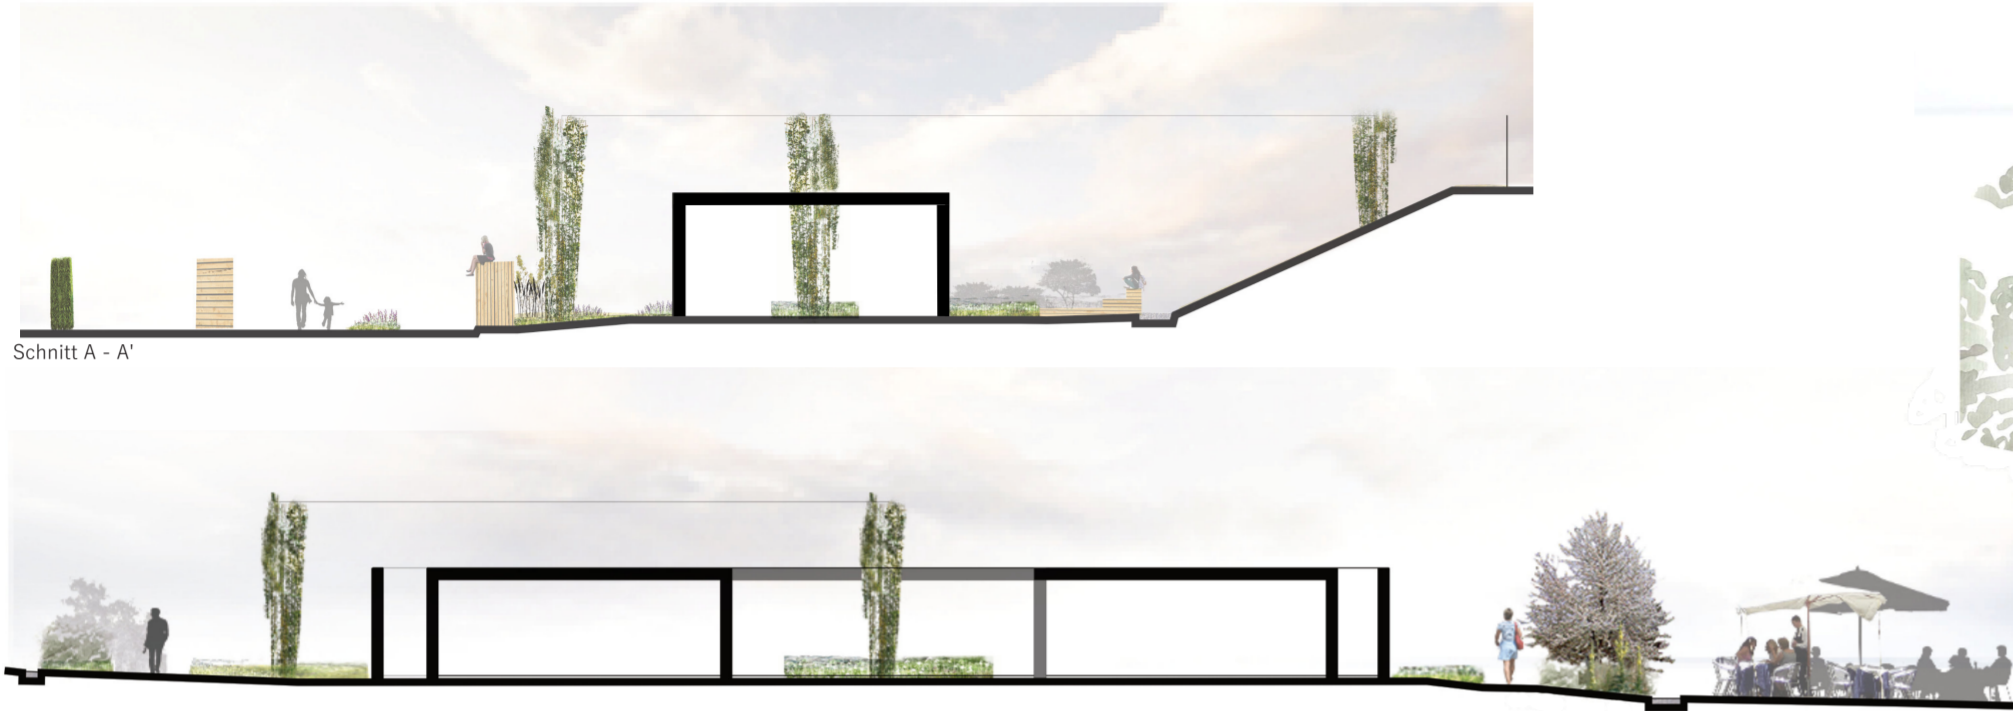

Blick auf südlichen Eingang und Wabenbank

Umsetzung durch formale Weiterführung der umliegenden Planung

Nachnutzung: Drahtseile der Hopfensäulen können in Absturzsicherungen und Handläufen für die vielen umliegenden Wanderwege wiederverwendet werden. Wabenbank kann weiterhin als beispielbares Element innerhalb der Ferienanlage in Freyung genutzt werden

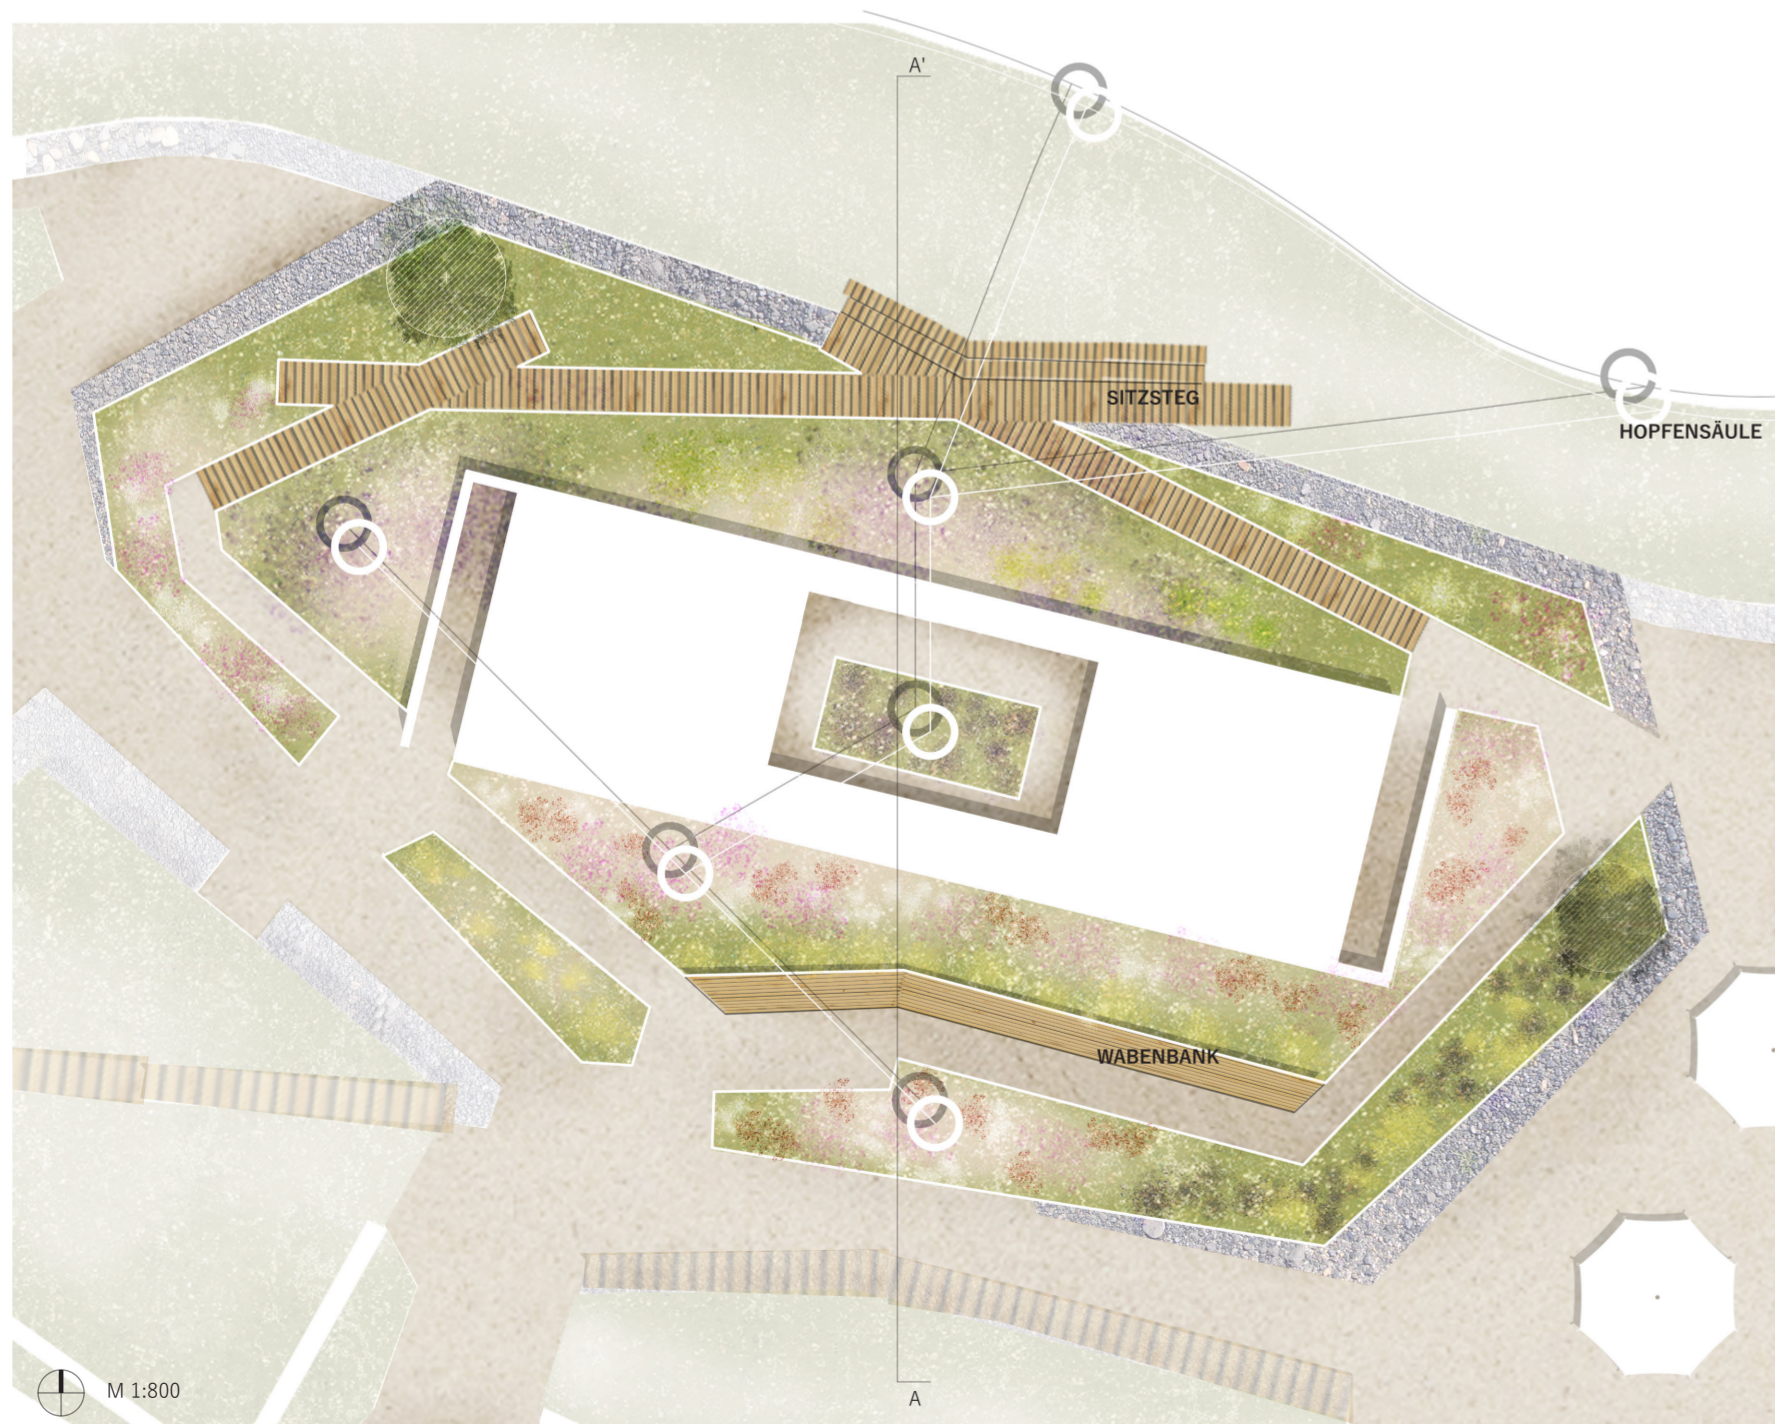

Höhenkonzept für fragmentierte Abgrenzungen und Blickbeziehungen zum Gebäude
Pflanzen- und Materialauswahl heimisch mit Schwerpunktbereich bayrischer Wald

SCHATTIGE PFLANZUNGEN		<p>hohe Pflanzungen</p>		SONNIGE PFLANZUNGEN
		<p>mittelhohe Pflanzungen</p>		
		<p>niedrige Pflanzungen</p>		