


# PFLANZPLAN BEE'S PARADISE

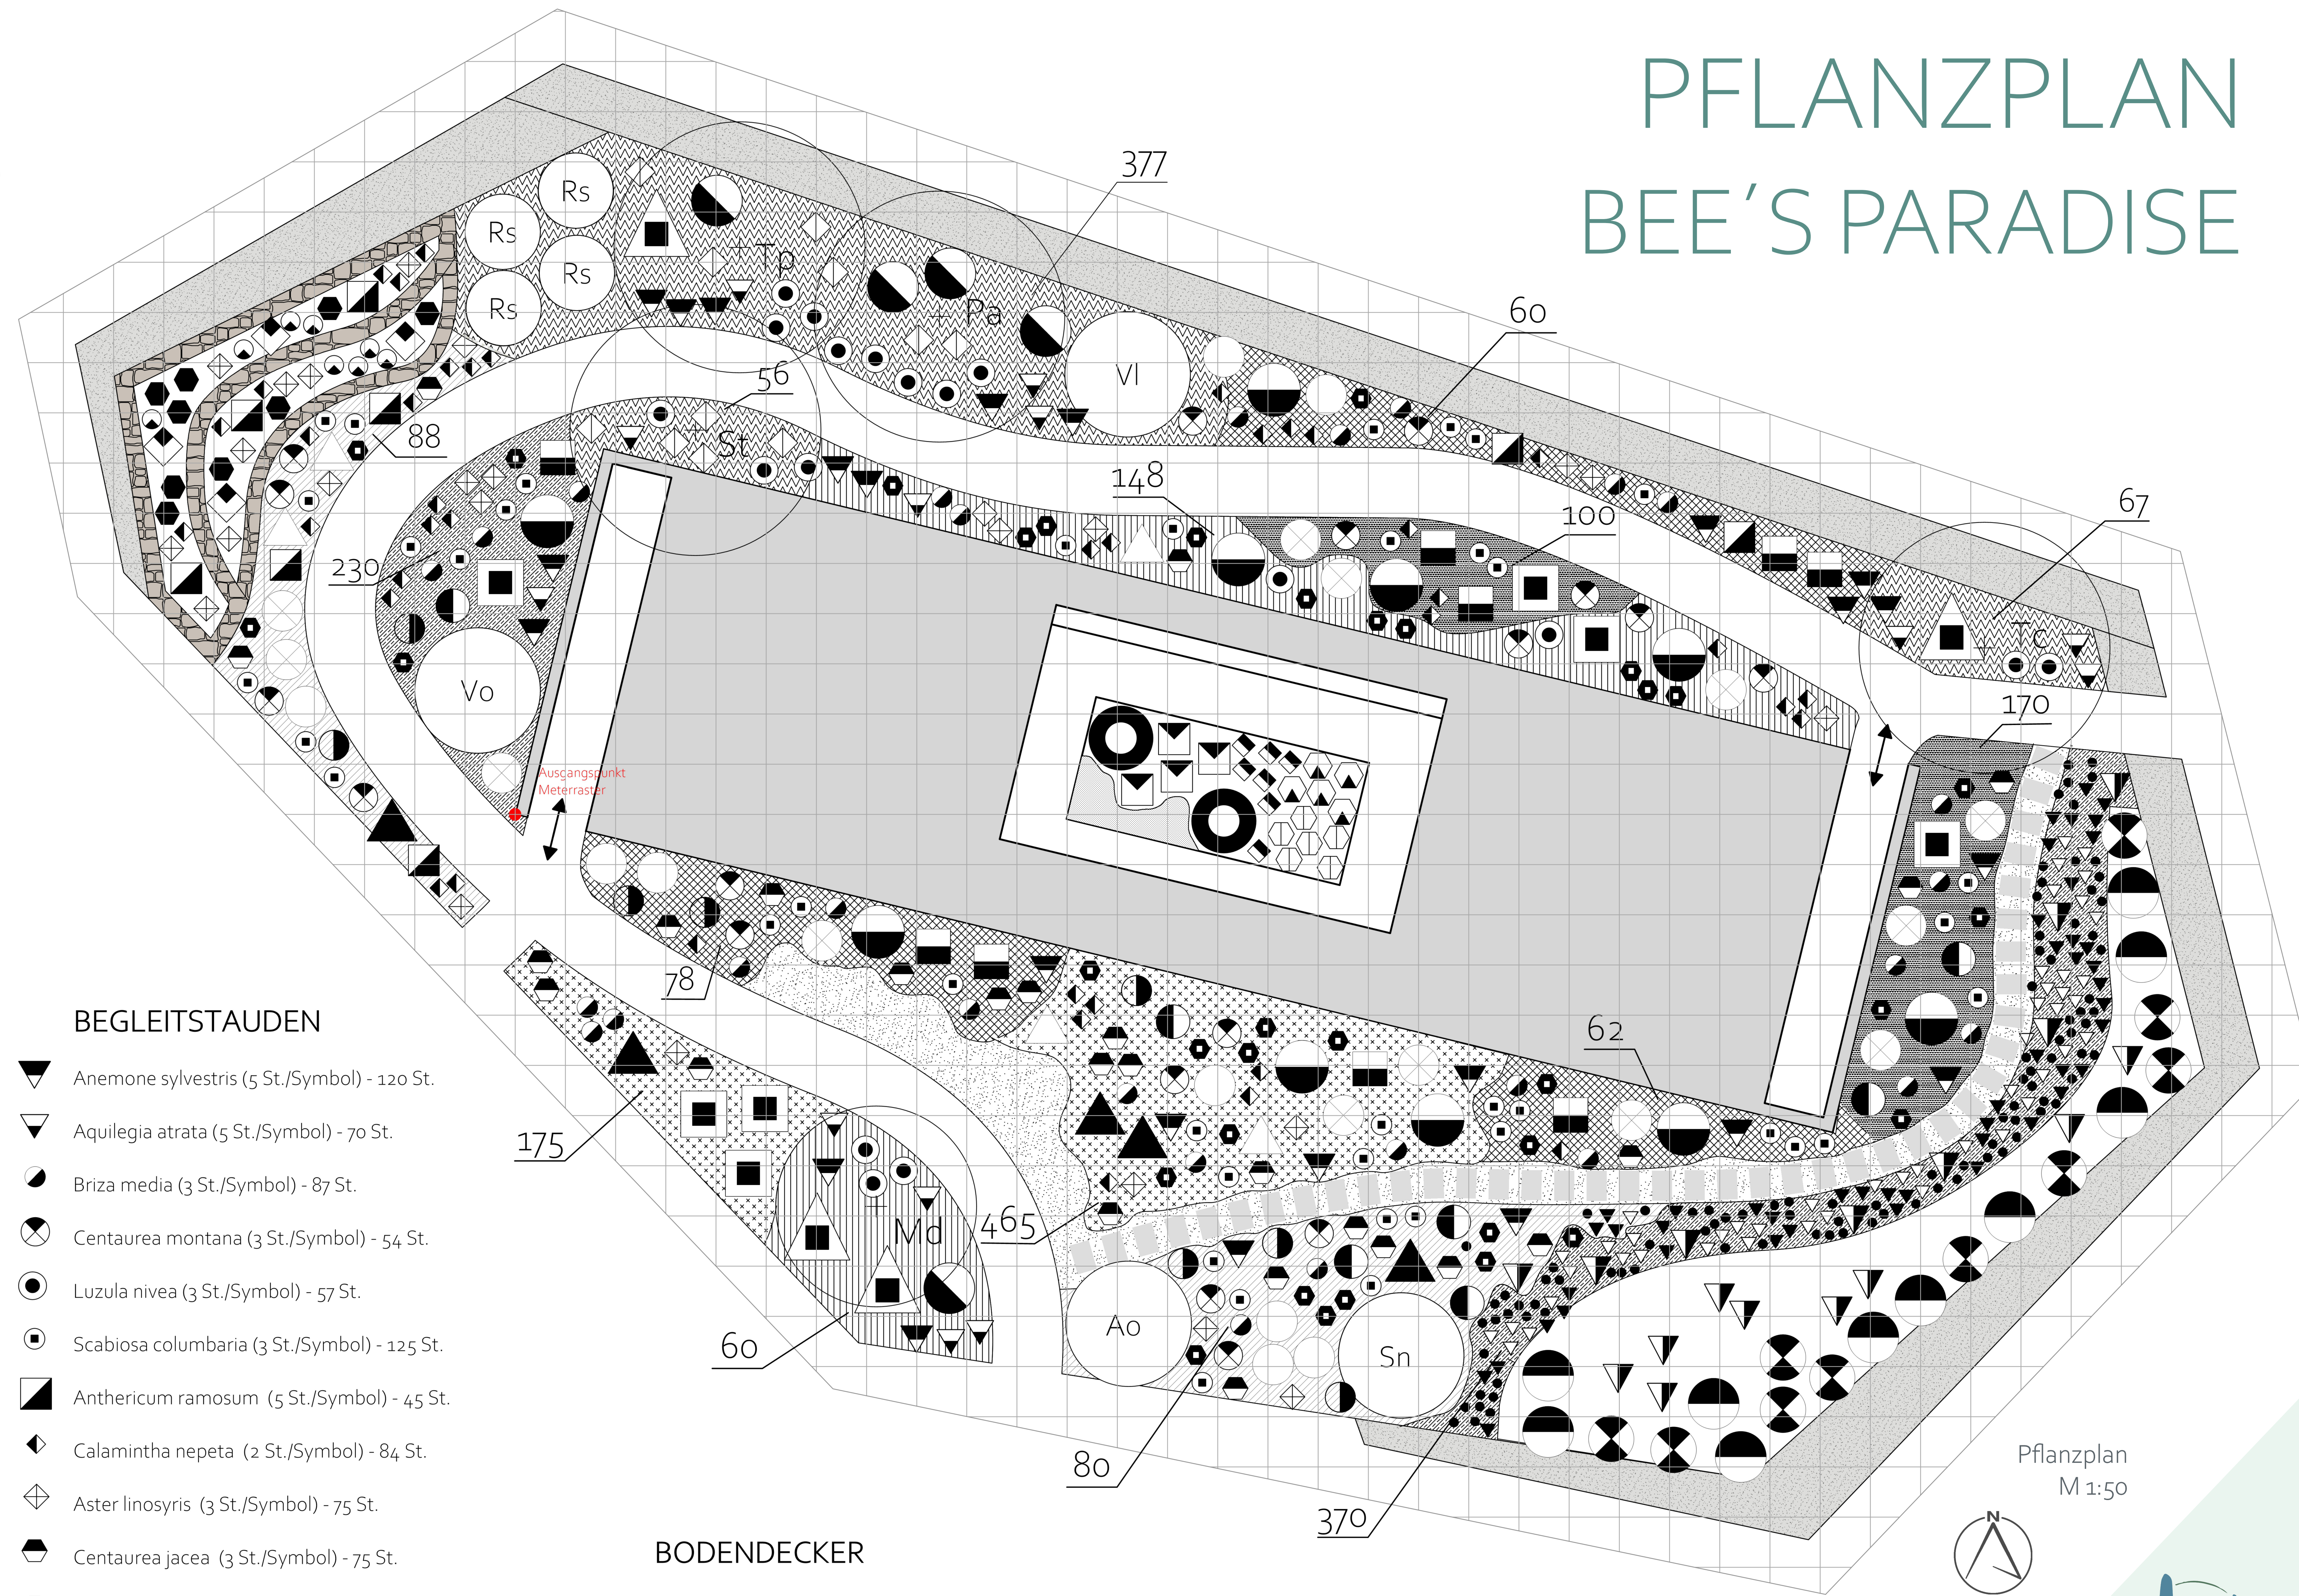

## GEHÖLZE

- Tc Tilia cordata 1 St.  
Solitärbaum, 6xv, ew, mDb  
(StU 35-40cm, Breite 200-400cm, Höhe 500-700cm)
- Tp Tilia platyphyllos 1 St.  
Solitärbaum, 6xv, ew, mDb  
(StU 40-45cm, Breite 200-400cm, Höhe 500-700cm)
- St Sorbus torminalis 1 St.  
Solitärbaum, 4xv, ew, mDb  
(StU 25-30cm, Breite 100-200cm, Höhe 400-500cm)
- Pa Prunus avium 1 St.  
Solitärbaum, 6xv, ew, mDb  
(StU 40-45cm, Breite 300-400cm, Höhe 500-700cm)
- Md Malus domestica 1 St.  
Solitärhalbstamm, 4xv, ew, mDb  
(StU 20-25cm, Breite 100-200cm)

## STRÄUCHER

- Sn Sambucus nigra 1 St.  
Schirmform, 4xv, mDb  
(Breite 150-250cm, Höhe 250-300cm)
- Ao Amelanchier ovalis 1 St.  
Solitär, 3xv, mDb (Höhe 200-250cm)
- Vo Viburnum opulus 1 St.  
Solitär, 3xv, mB (Höhe 200-250cm)
- VI Viburnum lantana 1 St.  
Schirmform, 4xv, mDb  
(Breite 150-250cm, Höhe 250-300cm)
- Rs Rosa spinosissima 4 St.  
Strauch, 2xv, C (Höhe 60-100cm)

## LEITSTAUDEN

- Allium sphaerocephalon (10 St./Symbol) - 100 St.
- Tanacetum corymbosum (2 St./Symbol) - 26 St.
- Stipa barbata (2 St./Symbol) - 20 St.
- Calamagrostis varia - 8 St.
- Cichorium iptybus (4 St./Symbol) - 40 St.
- Digitalis Grandiflora (4 St./Symbol) - 36 St.
- Echium vulgare (4 St./Symbol) - 32 St.
- Stipa calamagrostis - 6 St.
- Linaria purpurea (5 St./Symbol) - 25 St.
- Aruncus dioicus - 4 St.
- Lunaria rediviv (3 St./Symbol) - 15 St.
- Typha angustifolia - 12 St.
- Typha latifolia - 10 St.
- Iris pseudacorus - 18 St.

## BEGLEITSTAUDEN

- Anemone sylvestris (5 St./Symbol) - 120 St.
- Aquilegia atrata (5 St./Symbol) - 70 St.
- Briza media (3 St./Symbol) - 87 St.
- Centaurea montana (3 St./Symbol) - 54 St.
- Luzula nivea (3 St./Symbol) - 57 St.
- Scabiosa columbaria (3 St./Symbol) - 125 St.
- Anthericum ramosum (5 St./Symbol) - 45 St.
- Calamintha nepeta (2 St./Symbol) - 84 St.
- Aster linosyris (3 St./Symbol) - 75 St.
- Centaurea jacea (3 St./Symbol) - 75 St.
- Achillea millefolium - 36 St.
- Acinos alpinus (4 St./Symbol) - 40 St.
- Anthemis tinctoria (2 St./Symbol) - 8 St.
- Corydalis ochroleuca (2 St./Symbol) - 16 St.
- Polypodium vulgare (4 St./Symbol) - 44 St.
- Gratiola officinalis (5 St./Symbol) - 235 St.
- Caltha palustris (5 St./Symbol) - 235 St.
- Myosotis palustris (3 St./Symbol) - 300 St.


## BODENDECKER

- Epimedium grandiflorum - 500 St. (11 St./m<sup>2</sup>)
- Hypericum calycinum - 210 St. (8 St./m<sup>2</sup>)
- Geranium sanguineum - 200 St. (8 St./m<sup>2</sup>)
- Thymus pulegioides - 270 St. (11 St./m<sup>2</sup>)
- Lysimachia nummularia - 600 St. (16 St./m<sup>2</sup>)
- Teucrium chamaedrys - 640 St. (16 St./m<sup>2</sup>)
- Saponaria ocymoides - 135 St. (11 St./m<sup>2</sup>)
- Natürliche gemähte Wiese

## PFLANZPLANUNG INNENHOF

- Mentha suaveolens - 5 St.
- Thymus vulgaris (3 St./Symbol) - 18 St.
- Cucurbita pepo ssp. pepo convar. giromontina - 2 St.
- Brassica oleracea var. sabellica - 4 St.
- Matricaria recutita (Saatgut für 2m<sup>2</sup>)
- Salvia officinalis - 7 St.

Pflanzenplan  
M 1:50

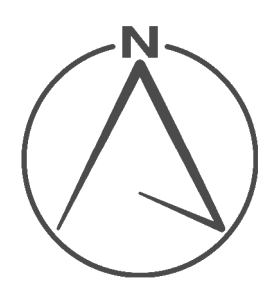

Ideenwettbewerb -  
Der klimaangepasste Garten  
„Bee's Paradise“

Studiengang: Bachelor Landschaftsarchitektur  
Modul: Vegetationskunde & Bepflanzungsplanung

WiSe 21/22, 3. Semester

Planerinnen: Merlin Rührer, Michelle Sander

Betreuerin: Frau Hanne Roth

Datum: 09.01.2022